

1. วัตถุประสงค์

การยาสูบแห่งประเทศไทย มีความประสงค์จ้างเหมางานปรับระดับพื้นดินตามแนวรั้วรอบ ยสท. พระนครศรีอยุธยา สถานที่ การยาสูบแห่งประเทศไทย พระนครศรีอยุธยา ให้เป็นไปตามแบบรูปรายการที่จะกล่าวถึงในหัวข้อต่อไปนี้ งานทั้งหมดให้แล้วเสร็จเรียบร้อยสมบูรณ์สามารถใช้งานได้ตามที่ผู้ว่าจ้าง กำหนดเวลาแล้วเสร็จภายใน 90 วัน นับถัดจากวันที่ได้ลงนามในสัญญา ให้ปฏิบัติงานได้ทุกวัน (ยกเว้นวันหยุดตามประเพณีของการยาสูบแห่งประเทศไทย) ตั้งแต่เวลา 07.30 น. - 16.30 น. หากผู้รับจ้างปฏิบัติงานหลังเวลา 16.30 น. หรือวันหยุดตามประเพณีของการยาสูบแห่งประเทศไทย ผู้รับจ้างจะต้องเสนอแผน การปฏิบัติงานต่อคณะกรรมการตรวจรับพัสดุและผู้ควบคุมงาน เพื่อขออนุมัติก่อนเข้าดำเนินการไม่น้อยกว่า 3 วัน และจ่ายค่าล่วงเวลาให้กับผู้ควบคุมงานหรือผู้แทนตามจริง

2. แบบรูปและรายการก่อสร้าง

- แบบงานปรับระดับพื้นดินตามแนวรั้วรอบ ยสท. พระนครศรีอยุธยา สถานที่ แบบเลขที่ กส 6506 จำนวน 3 แผ่น

3. ขอบเขตของงานก่อสร้าง

ขอบเขตของงานก่อสร้างนี้ได้แก่ การจัดหาวัสดุอุปกรณ์ และทำการก่อสร้างตามวัตถุประสงค์ในข้อ 1. ด้วยช่างแรงงานและเครื่องมือเครื่องใช้ของผู้รับจ้างเอง เพื่อให้ งานแล้วเสร็จสมบูรณ์สามารถใช้งานได้ตามที่ผู้ว่าจ้าง และหมายถึงรวมหัวข้อต่อไปนี้ -

- 3.1 ไม้ค้ำของเดิมที่ชำรุดเสียหายซ่อมคืนสภาพเดิม
- 3.2 งานถมดินตามแบบรูปรายการกำหนด
- 3.3 งานปรับทรายและปลูกหญ้าคืนสภาพตามแบบรูปรายการกำหนด
- 3.4 ทำความสะอาดบริเวณถมดินและถนนภายใน ยสท. ที่รถบรรทุกดินผ่านเข้า-ออก ทุกวัน
- 3.5 ทำการตรวจสอบสถานที่ เส้นทางขนส่งวัสดุและที่กองเก็บ หากพบอุปสรรคและปัญหาต่างๆ ให้แจ้งและปรึกษา คณะกรรมการตรวจรับพัสดุและผู้ควบคุมงาน ก่อนดำเนินการ

3.6 ศึกษาและทำความเข้าใจในแบบ รายการประกอบแบบ วัสดุที่ใช้โดยละเอียดล่วงหน้าก่อน หากพบจุดใดไม่เข้าใจ หรือไม่สามารดำเนินการตามแบบหรือรายการ ได้ ให้ปรึกษาคณะกรรมการตรวจรับพัสดุและผู้ควบคุมงาน เพื่อขอคำแนะนำ หรือวิธีแก้ไขก่อนดำเนินการต่อไป สำหรับงานในส่วนที่มีความจำเป็นต้องจัดทำแบบรายละเอียด SHOP DRAWING เพิ่มเติม ให้ผู้รับจ้างจัดทำเสนอคณะกรรมการตรวจรับพัสดุและผู้ควบคุมงานก่อน ปฏิบัติงานด้วย

3.7 ต้องจัดทำแผนงานก่อสร้างโดยละเอียดเสนอคณะกรรมการตรวจรับพัสดุและผู้ควบคุมงาน เพื่อพิจารณาและเห็นชอบก่อนดำเนินการก่อสร้าง ในขณะที่ทำการก่อสร้างให้ตรวจสอบงานที่ปฏิบัติได้จริงกับแผนงานที่วางไว้เป็นช่วงๆ หากงานหรือกิจการใดล่าช้า ผู้รับจ้างต้องเร่งและเพิ่มประสิทธิภาพของงานให้เป็นไปตามแผนงานที่กำหนดไว้


3.8 เศษวัสดุที่เกิดจากการรื้อถอน เช่น สิ่งก่อสร้างเดิม ฯลฯ ที่ผู้รับจ้างไม่ประสงค์จะเก็บไว้ หรือเศษวัสดุที่เหลือจากการใช้งานก่อสร้าง ผู้รับจ้างต้องขนออกไปทิ้งภายนอกบริเวณที่ดินของการยาสูบแห่งประเทศไทย พร้อมทั้งทำความสะอาดสถานที่ก่อสร้างบริเวณใกล้เคียง และส่วนของอาคารซึ่งเปราะเปื้อน เนื่องจากการปฏิบัติงานให้อยู่ใน สภาพที่สะอาดเรียบร้อย ก่อนส่งมอบงาน

3.9 งานอื่นๆ ให้แล้วเสร็จเรียบร้อยสมบูรณ์สามารถใช้งานได้ตามที่ผู้ว่าจ้าง

3.10 การรับประกันผลงาน ภายหลังจากที่คณะกรรมการตรวจรับพัสดุ รัับมอบงานงวดสุดท้ายแล้ว ผู้รับจ้างจะต้องรับผิดชอบความชำรุดบกพร่องเสียหายของงานก่อสร้าง เป็นระยะเวลา 1 ปี


4. ความปลอดภัยในการปฏิบัติงาน

- ประกาศโรงงานยาสูบ กระทรวงการคลัง ที่ 42/2560 เรื่องข้อกำหนดเกี่ยวกับความปลอดภัยในการทำงานสำหรับงานจ้างทั่วไปภายใน โรงงานยาสูบ ของคณะกรรมการความปลอดภัยอาชีวอนามัย และสภาพแวดล้อมในการทำงาน ของโรงงานยาสูบ (ภาคผนวก 1)
- กฎกระทรวงกำหนดมาตรฐานในการบริหาร จัดการ และดำเนินการด้านความปลอดภัย อาชีวอนามัย และสภาพแวดล้อมในการทำงานเกี่ยวกับงานก่อสร้าง พ.ศ. 2564 ลงวันที่ 16 กุมภาพันธ์ พ.ศ. 2564
- ประกาศกรมสวัสดิการและคุ้มครองแรงงาน เรื่องหลักเกณฑ์การจัดทำแผนงานด้านความปลอดภัยในการทำงานสำหรับงานก่อสร้าง พ.ศ. 2552 ลงวันที่ 7 พฤษภาคม 2552
- ระเบียบการ สวนอุตสาหกรรมโรจนะ (ภาคผนวก 2)


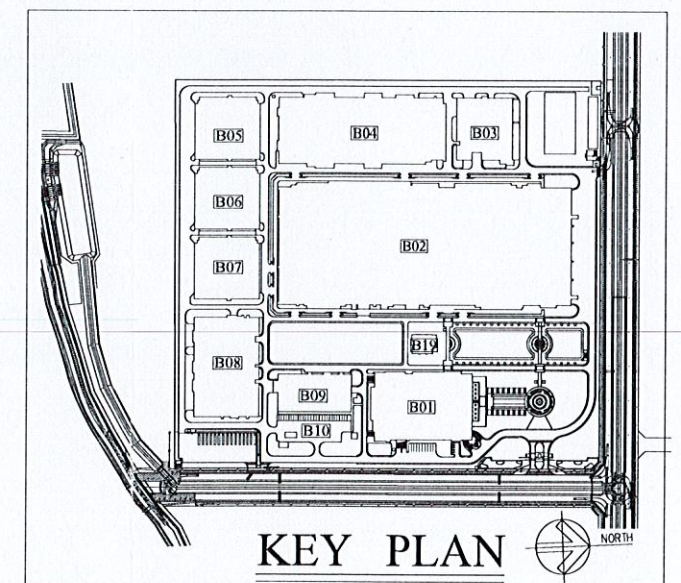


ฝ่ายวิศวกรรมและพัฒนา การยาสูบแห่งประเทศไทย		ชื่อแบบ ปรับระดับพื้นดินตามแนวรั้วรอบ ยสท. พระนครศรีอยุธยา สร้างที่ การยาสูบแห่งประเทศไทย พระนครศรีอยุธยา	
สถาปนิกา		แสดงแบบ	แบบเลขที่ กส.6506
วิศวกรโยธา มະນີนไทย ชันพะมูล	24/2/65	เลขที่เก็บ	
วิศวกรไฟฟ้า		มาตรฐาน	แผ่นที่ 1
ผู้ออกแบบ		อ้างอิง	
ผู้เขียนแบบ		แบบประกอบ	จำนวน 3 แผ่น
หัวหน้ากองควบคุมการก่อสร้างและสร้าง	24/2/65	พิมพ์เพื่อใช้	พิมพ์เมื่อ
ผู้ตรวจ	24/2/65	หมายเหตุ	
ผู้อำนวยการฝ่ายวิศวกรรมและพัฒนา	24/2/65		

(Handwritten signatures and initials)

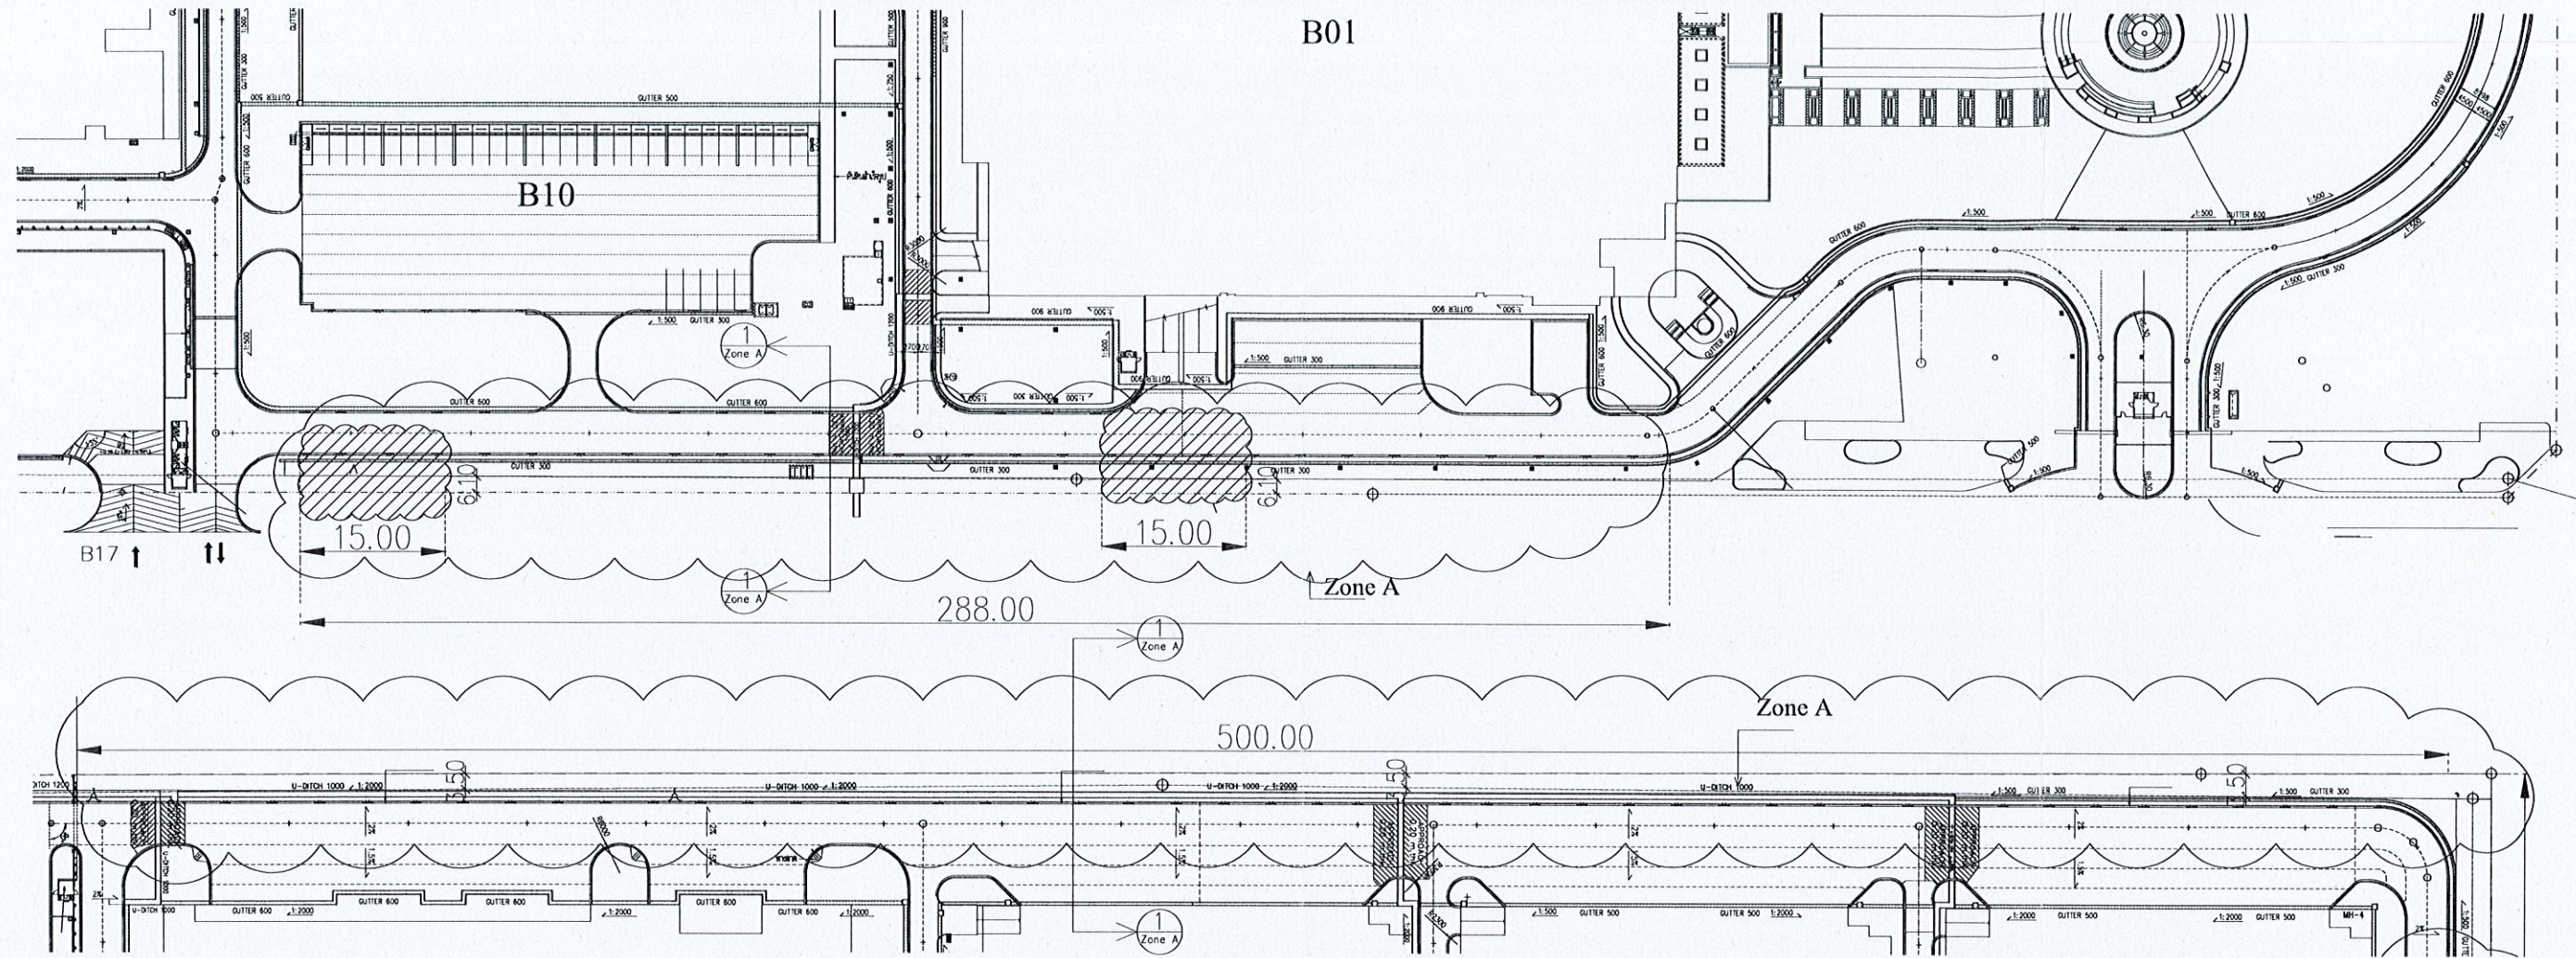


แปลน Zone A

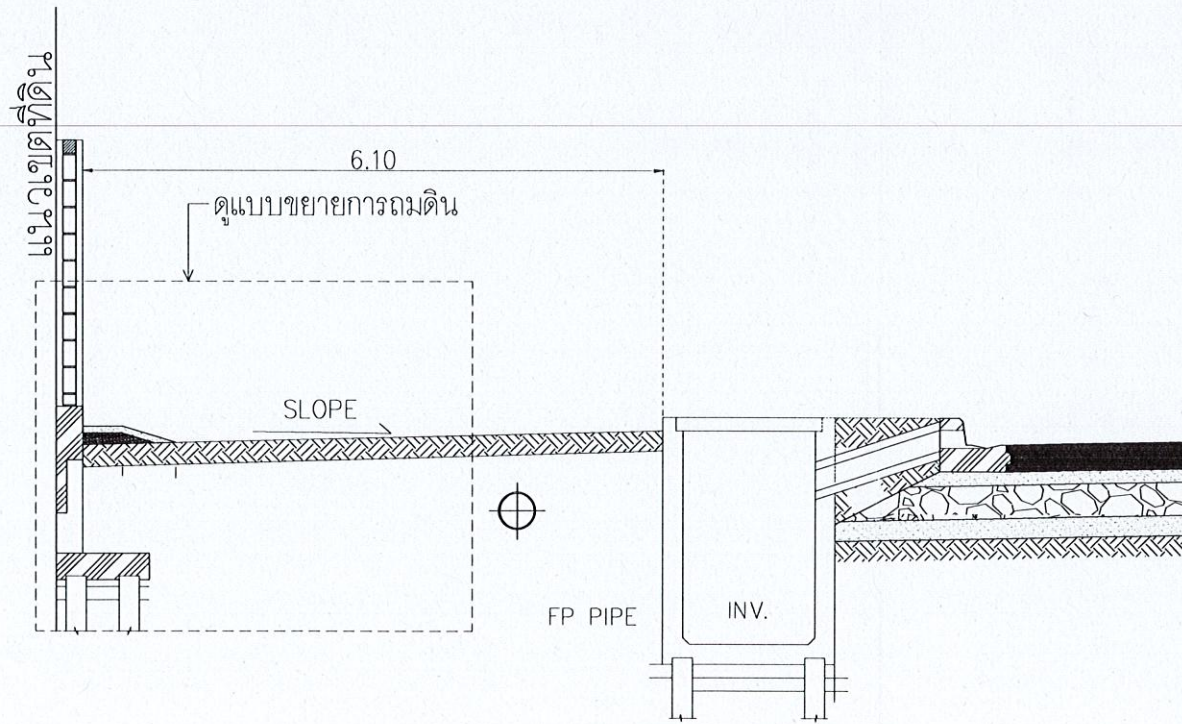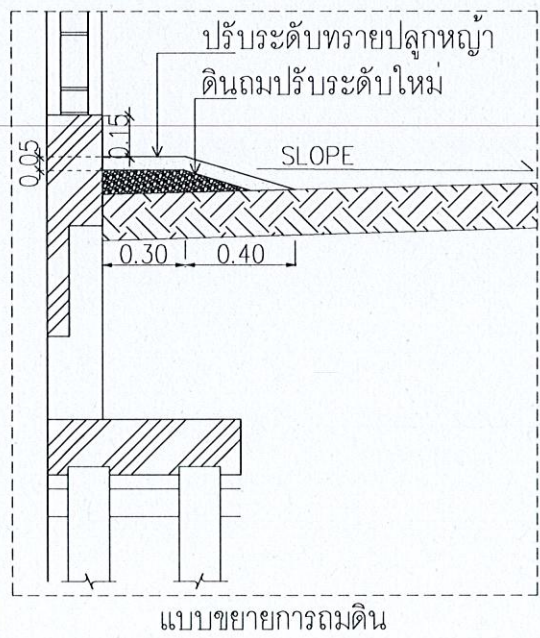

รูปตัด 1- Zone A


รายละเอียด Zone A

- ถมดินเท่ากับระดับดินเดิม พร้อมถมทรายและปลุกหญ้า
- งานถมดินปลุกหญ้า ตามแบบกำหนด

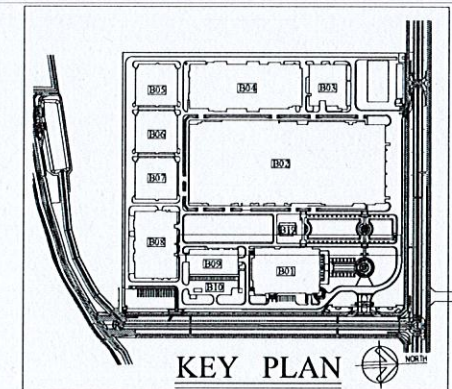


ฝ่ายวิศวกรรมและพัฒนา การยาสูบแห่งประเทศไทย		ชื่อแบบ ปรับระดับพื้นดินตามแนวรั้วรอบ ยสท. พระนครคีรีอยุธยา สร้างที่ การยาสูบแห่งประเทศไทย พระนครคีรีอยุธยา	
สถาปนิก	วิศวกรโยธา ม.เชียงใหม่ ชัยมงคล ๒๖/๖/๖๕ ๒๓/๖/๖๕	แสดงแบบ	แบบเลขที่ กส.6506
วิศวกรไฟฟ้า		มาตรฐาน	เลขที่เก็บ
ผู้ออกแบบ		อ้างอิง	แผ่นที่ 2
ผู้เขียนแบบ		แบบประกอบ	จำนวน 3 แผ่น
หัวหน้ากองควบคุมการก่อสร้างและสำรวจ	๒๓/๖/๖๕	พิมพ์เพื่อใช้	พิมพ์เมื่อ
ผู้ตรวจ	๒๓/๖/๖๕	หมายเหตุ	
ผู้อำนวยการฝ่ายวิศวกรรมและพัฒนา	๒๓/๖/๖๕		

(Handwritten signatures and dates in blue ink)

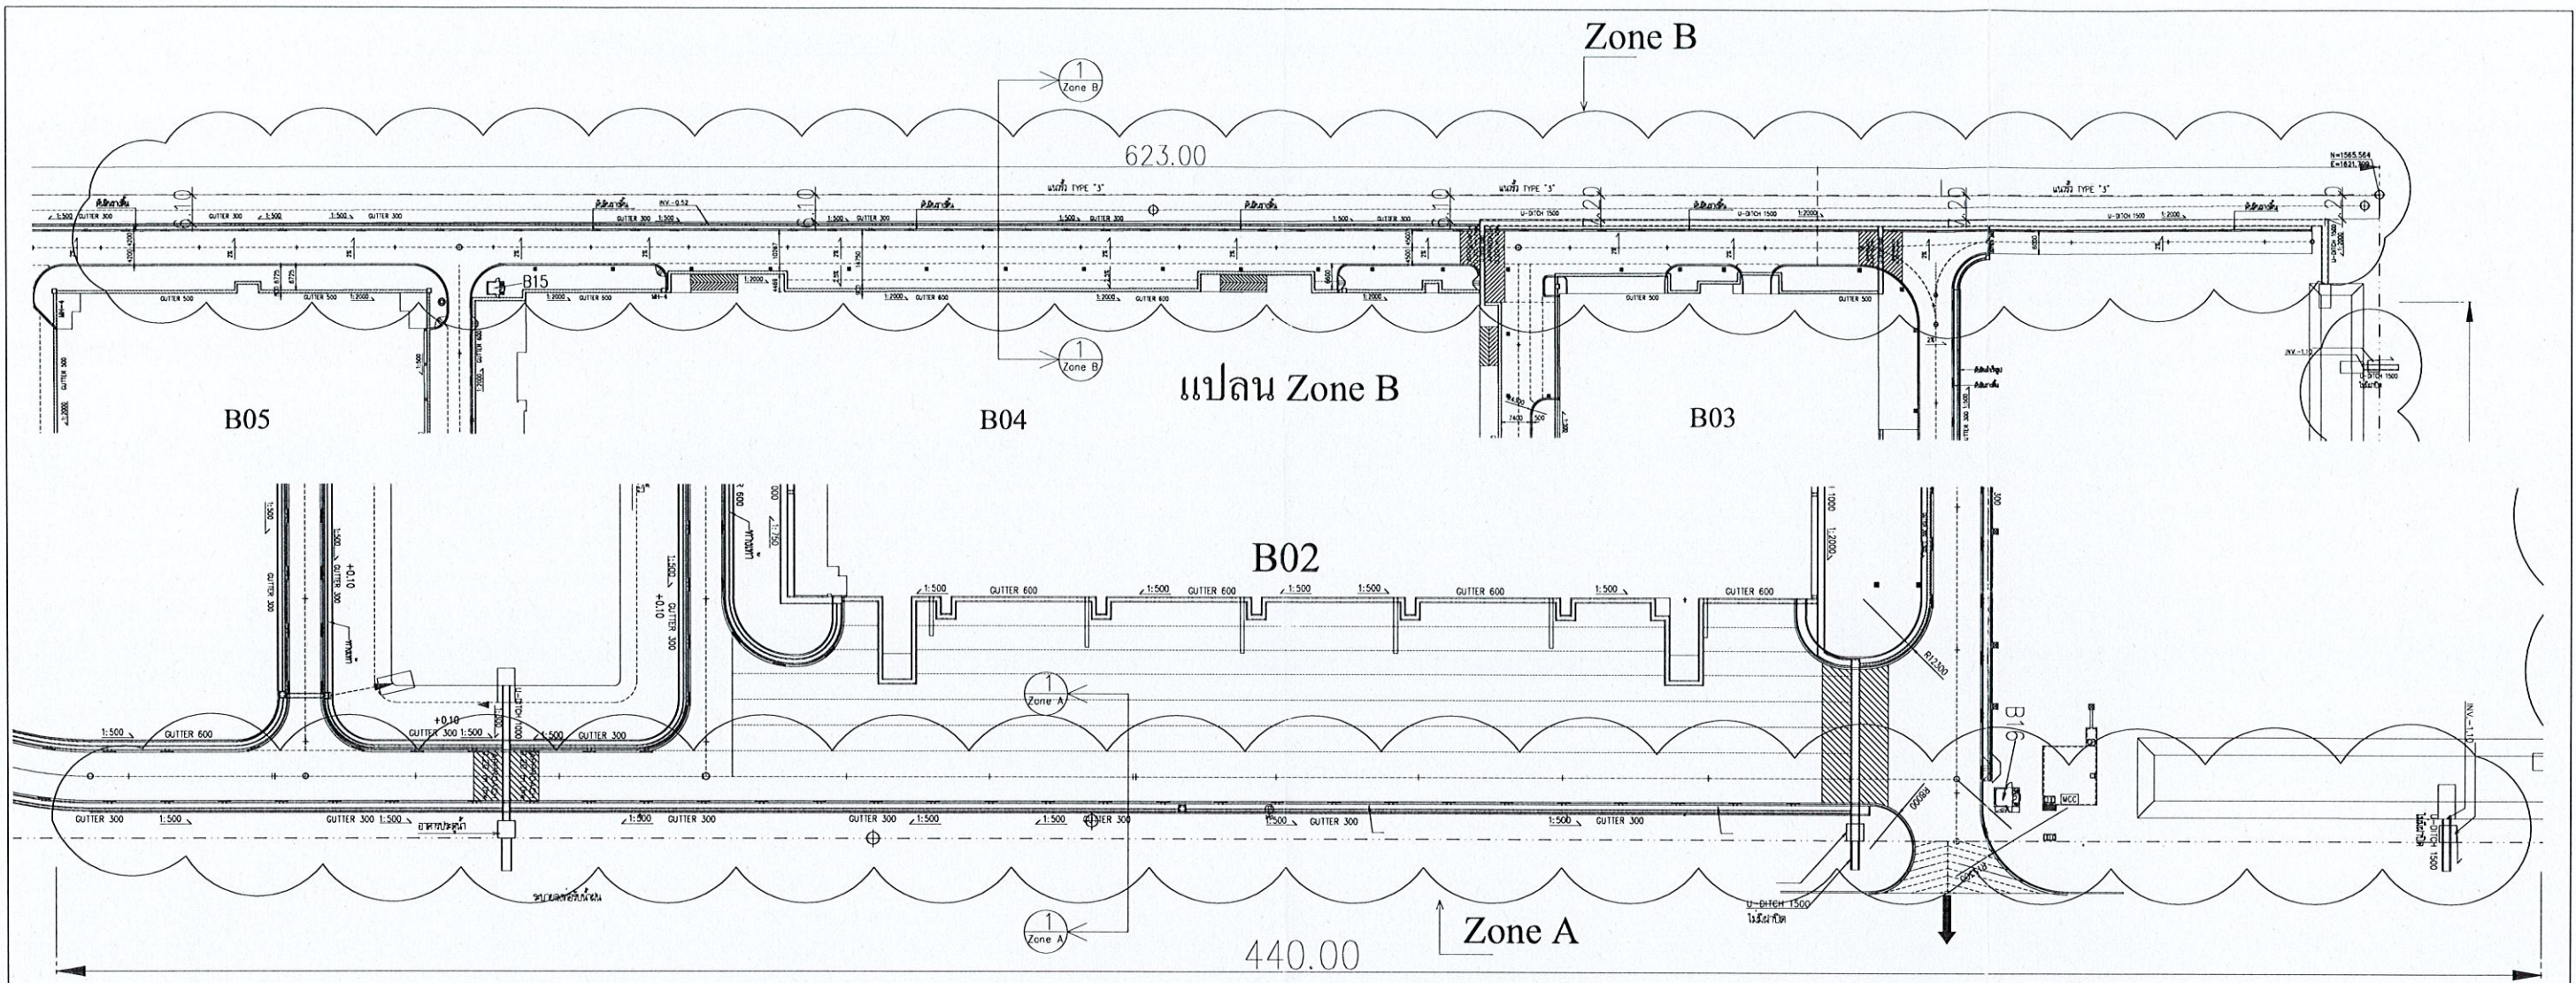


แปลน Zone B

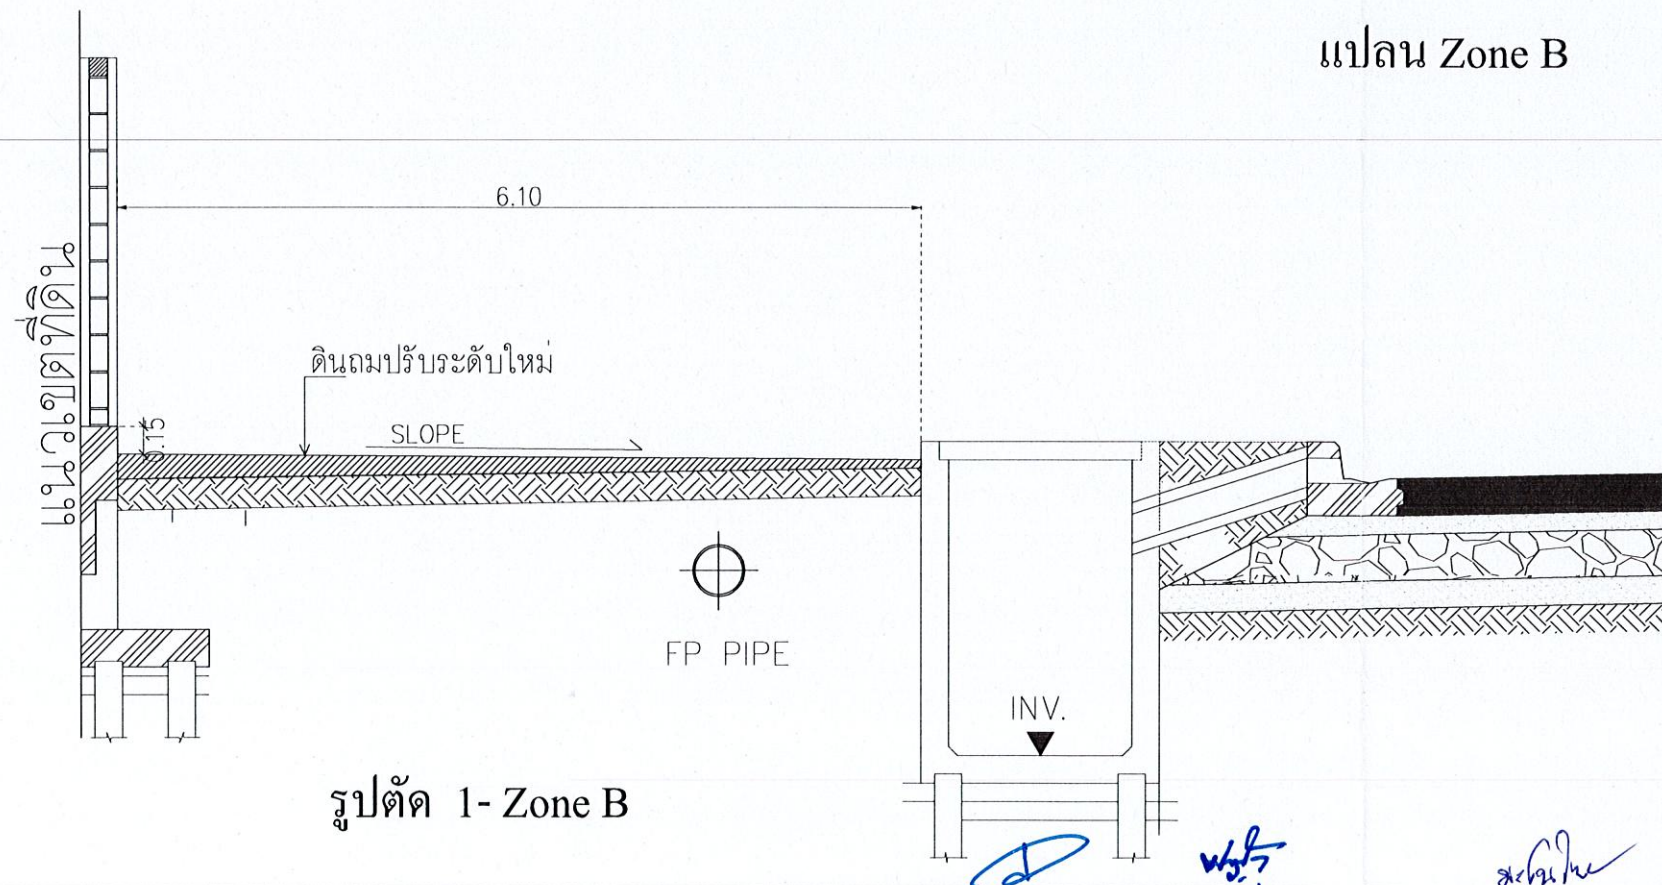

รูปตัด 1- Zone B

รายละเอียด Zone B

ถมดินเท่ากับระดับดินเดิมตามแบบกำหนด

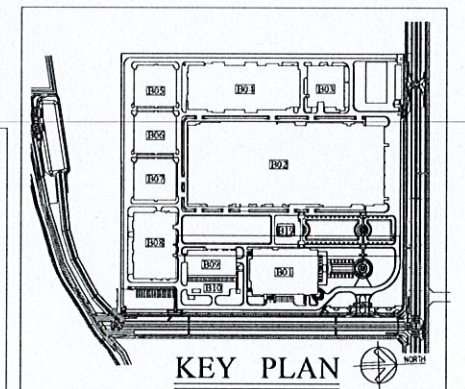

ฝ่ายวิศวกรรมและพัฒนา การยาสูบแห่งประเทศไทย		ชื่อแบบ ปรับระดับพื้นดินตามแนวรั้วรอบ ยสท. พระนครศรีอยุธยา สร้างที่ การยาสูบแห่งประเทศไทย พระนครศรีอยุธยา	
สถาปนิก วิศวกรโยธา ม.เชียงใหม่ ชัยมงคล <i>ช.ช.ช.</i> 24.11.65	แสดงแบบ	แบบเลขที่ กส.6506	
วิศวกรไฟฟ้า	มาตรฐานส่วน อ้างอิง	เลขที่เก็บ	
ผู้ออกแบบ	แบบประกอบ	แผ่นที่ 3	
ผู้เขียนแบบ	พิมพ์เพื่อใช้	จำนวน 3 แผ่น	
หัวหน้ากองควบคุมการก่อสร้างและสาธารณูปโภค	หมายเหตุ	พิมพ์เมื่อ	
ผู้ตรวจ			
ผู้อำนวยการฝ่ายวิศวกรรมและพัฒนา			