



เอกสารประกวดราคาจ้างก่อสร้างด้วยการประกวดราคาอิเล็กทรอนิกส์ (e-bidding)

เลขที่

ประกวดราคาจ้างก่อสร้างจ้างเหมาซ่อมแซมหลังคาตาดฟ้าของอาคารศูนย์พลังงาน (B-๐๓)
ปีงบประมาณ ๒๕๖๗ การยาสูบแห่งประเทศไทย พระนครศรีอยุธยา ด้วยวิธีประกวดราคาอิเล็กทรอนิกส์
(e-bidding)

ตามประกาศ การยาสูบแห่งประเทศไทย

ลงวันที่ ธันวาคม ๒๕๖๖

การยาสูบแห่งประเทศไทย ซึ่งต่อไปนี้เรียกว่า "ยสท." มีความประสงค์จะ ประกวดราคาจ้าง
ก่อสร้างจ้างเหมาซ่อมแซมหลังคาตาดฟ้าของอาคารศูนย์พลังงาน (B-๐๓) ปีงบประมาณ ๒๕๖๗ การยาสูบแห่ง
ประเทศไทย พระนครศรีอยุธยา ด้วยวิธีประกวดราคาอิเล็กทรอนิกส์ (e-bidding) โดยมีข้อแนะนำและข้อ
กำหนดดังต่อไปนี้

๑. เอกสารแนบท้ายเอกสารประกวดราคาอิเล็กทรอนิกส์

- ๑.๑ ร่างรายละเอียดขอบเขตของงานทั้งโครงการ (Terms of Reference : TOR)
- ๑.๒ แบบใบเสนอราคาที่กำหนดไว้ในระบบจัดซื้อจัดจ้างภาครัฐด้วยอิเล็กทรอนิกส์
- ๑.๓ แบบสัญญาจ้างก่อสร้าง
- ๑.๔ แบบหนังสือค้ำประกัน
 - (๑) หลักประกันสัญญา
- ๑.๕ สูตรการปรับราคา
- ๑.๖ บทนิยาม
 - (๑) ผู้ที่มีผลประโยชน์ร่วมกัน
 - (๒) การขัดขวางการแข่งขันอย่างเป็นธรรม
- ๑.๗ แบบบัญชีเอกสารที่กำหนดไว้ในระบบจัดซื้อจัดจ้างภาครัฐด้วยอิเล็กทรอนิกส์
 - (๑) บัญชีเอกสารส่วนที่ ๑
 - (๒) บัญชีเอกสารส่วนที่ ๒
- ๑.๘ แผนการใช้วัสดุที่ผลิตภายในประเทศและแผนการใช้เหล็กที่ผลิตภายในประเทศ
- ๑.๙ แผนการทำงาน
- ๑.๑๐ แบบแสดงความคิดเห็นเกี่ยวร่างขอบเขตของงาน

๑.๑๑ เอกสารรับรองความไม่เกี่ยวข้องระหว่างผู้เสนอราคา และเจ้าหน้าที่ ที่เกี่ยวข้องกับการจัดซื้อจัดจ้าง (แบบ รร.๒)

๑.๑๒ สัญญาคุณธรรมความร่วมมือป้องกันและต่อต้านการทุจริตในการจัดซื้อจัดจ้างภาครัฐตามมาตรการความโปร่งใสในการจัดซื้อจัดจ้าง (แบบ รร.๓)

๒. คุณสมบัติของผู้ยื่นข้อเสนอ

๒.๑ มีความสามารถตามกฎหมาย

๒.๒ ไม่เป็นบุคคลล้มละลาย

๒.๓ ไม่อยู่ระหว่างเลิกกิจการ

๒.๔ ไม่เป็นบุคคลซึ่งอยู่ระหว่างถูกระงับการยื่นข้อเสนอหรือทำสัญญากับหน่วยงานของรัฐไว้ชั่วคราว เนื่องจากเป็นผู้ที่ไม่ผ่านเกณฑ์การประเมินผลการปฏิบัติงานของผู้ประกอบการตามระเบียบที่รัฐมนตรีว่าการกระทรวงการคลังกำหนดตามที่ประกาศเผยแพร่ในระบบเครือข่ายสารสนเทศของกรมบัญชีกลาง

๒.๕ ไม่เป็นบุคคลซึ่งถูกระงับชื่อไว้ในบัญชีรายชื่อผู้ทำงานและได้แจ้งเวียนชื่อให้เป็นผู้ทำงานของหน่วยงานของรัฐในระบบเครือข่ายสารสนเทศของกรมบัญชีกลาง ซึ่งรวมถึงนิติบุคคลที่ผู้ทำงานเป็นหุ้นส่วนผู้จัดการ กรรมการผู้จัดการ ผู้บริหาร ผู้มีอำนาจในการดำเนินงานในกิจการของนิติบุคคลนั้นด้วย

๒.๖ มีคุณสมบัติและไม่มีลักษณะต้องห้ามตามที่คณะกรรมการนโยบายการจัดซื้อจัดจ้าง และการบริหารพัสดุภาครัฐกำหนดในราชกิจจานุเบกษา

๒.๗ เป็นนิติบุคคลผู้มีอาชีพรับจ้างงานที่ประกวดราคาอิเล็กทรอนิกส์ดังกล่าว

๒.๘ ไม่เป็นผู้มีผลประโยชน์ร่วมกันกับผู้ยื่นข้อเสนอรายอื่นที่เข้ายื่นข้อเสนอให้แก่ ยสท. ณ วันประกาศประกวดราคาอิเล็กทรอนิกส์ หรือไม่เป็นผู้กระทำการอันเป็นการขัดขวาง การแข่งขันอย่างเป็นธรรมในการประกวดราคาอิเล็กทรอนิกส์ครั้งนี้

๒.๙ ไม่เป็นผู้ได้รับเอกสิทธิ์หรือความคุ้มกัน ซึ่งอาจปฏิเสธไม่ยอมขึ้นศาลไทย เว้นแต่รัฐบาล ของผู้ยื่นข้อเสนอได้มีคำสั่งให้สละเอกสิทธิ์และความคุ้มกันเช่นนั้น

๒.๑๐ ผู้ยื่นข้อเสนอต้องมีผลงานก่อสร้างประเภทเดียวกันกับงานที่ประกวดราคาจ้างก่อสร้างในวงเงินไม่น้อยกว่า ๕๐๐,๐๐๐.- บาท และเป็นผลงานที่เป็นคู่สัญญาโดยตรงกับหน่วยงานของรัฐหรือหน่วยงานเอกชนที่การยาสูบแห่งประเทศไทยเชื่อถือ โดยให้แนบหนังสือรับรองผลงานในวันที่ยื่นข้อเสนอ ซึ่งผลงานดังกล่าวของผู้รับจ้างต้องเป็นผลงานในสัญญาเดียวเท่านั้น

๒.๑๑ กิจการร่วมค้าที่ยื่นข้อเสนอในรูปแบบของ "กิจการร่วมค้า" ต้องมีคุณสมบัติดังนี้
กรณีที่ข้อตกลงระหว่างผู้เข้าร่วมค้ากำหนดให้ผู้เข้าร่วมค้ารายใดรายหนึ่งเป็นผู้เข้าร่วมค้าหลัก ข้อตกลงระหว่างผู้เข้าร่วมค้าจะต้องมีการกำหนดสัดส่วนหน้าที่และความรับผิดชอบในปริมาณงาน สิ่งของหรือมูลค่าตามสัญญาของผู้เข้าร่วมค้าหลักมากกว่าผู้เข้าร่วมค้ารายอื่นทุกราย

กรณีที่ข้อตกลงระหว่างผู้เข้าร่วมค้ากำหนดให้ผู้เข้าร่วมค้ารายใดรายหนึ่งเป็นผู้เข้าร่วมค้าหลัก กิจการร่วมค่านั้นต้องใช้ผลงานของผู้เข้าร่วมค้าหลักรายเดียวเป็นผลงานของกิจการร่วมค้าที่ยื่น

ข้อเสนอ

สำหรับข้อตกลงระหว่างผู้เข้าร่วมคำที่ไม่ได้กำหนดให้ผู้เข้าร่วมรายใดเป็นผู้เข้าร่วมหลัก ผู้เข้าร่วมคำทุกรายจะต้องมีคุณสมบัติครบถ้วนตามเงื่อนไขที่กำหนดไว้ในเอกสารเชิญชวน หรือหนังสือเชิญชวน

กรณีที่ข้อตกลงระหว่างผู้เข้าร่วมคำกำหนดให้มีการมอบหมายผู้เข้าร่วมรายใดรายหนึ่งเป็นผู้ยื่นข้อเสนอ ในนามกิจการร่วมค้า การยื่นข้อเสนอดังกล่าวไม่ต้องมีหนังสือมอบอำนาจ

สำหรับข้อตกลงระหว่างผู้เข้าร่วมคำที่ไม่ได้กำหนดให้ผู้เข้าร่วมรายใดเป็นผู้ยื่นข้อเสนอ ผู้เข้าร่วมคำทุกรายจะต้องลงลายมือชื่อในหนังสือมอบอำนาจให้ผู้เข้าร่วมรายใดรายหนึ่งเป็นผู้ยื่นข้อเสนอ ในนามกิจการร่วมค้า

๒.๑๒ ผู้ยื่นข้อเสนอต้องลงทะเบียนที่มีข้อมูลถูกต้องครบถ้วนในระบบจัดซื้อจัดจ้างภาครัฐด้วย อิเล็กทรอนิกส์ (Electronic Government Procurement : e-GP) ของกรมบัญชีกลาง

๒.๑๓ ผู้ยื่นข้อเสนอต้องมีมูลค่าสุทธิของกิจการ ดังนี้

(๑) กรณีผู้ยื่นข้อเสนอเป็นนิติบุคคลที่จัดตั้งขึ้นตามกฎหมายไทยซึ่งได้จดทะเบียนเกินกว่า ๑ ปี ต้องมีมูลค่าสุทธิของกิจการ จากผลต่างระหว่างสินทรัพย์สุทธิหักด้วยหนี้สินสุทธิ ที่ปรากฏในงบแสดงฐานะการเงินที่มีการตรวจรับรองแล้ว ซึ่งจะต้องแสดงค่าเป็นบวก ๑ ปีสุดท้ายก่อนวันยื่นข้อเสนอ

(๒) กรณีผู้ยื่นข้อเสนอเป็นนิติบุคคลที่จัดตั้งขึ้นตามกฎหมายไทย ซึ่งยังไม่มีงบแสดงฐานะการเงินกับกรมพัฒนาธุรกิจการค้า ให้พิจารณาการกำหนดมูลค่าของทุนจดทะเบียน โดยผู้ยื่นข้อเสนอจะต้องมีทุนจดทะเบียนที่เรียกชำระมูลค่าหุ้นแล้ว ณ วันที่ยื่นข้อเสนอ ไม่ต่ำกว่า ๑ ล้านบาท

(๓) สำหรับการจัดซื้อจัดจ้างครั้งหนึ่งที่มีวงเงินเกิน ๕๐๐,๐๐๐ บาทขึ้นไป กรณีผู้ยื่นข้อเสนอเป็นบุคคลธรรมดา โดยพิจารณาจากหนังสือรับรองบัญชีเงินฝาก ไม่เกิน ๙๐ วันก่อนวันยื่นข้อเสนอ โดยต้องมีเงินฝากคงเหลือในบัญชีธนาคารเป็นมูลค่า ๑ ใน ๔ ของมูลค่างบประมาณของโครงการหรือรายการที่ยื่นข้อเสนอในแต่ละครั้ง และหากเป็นผู้ชนะการจัดซื้อจัดจ้างหรือเป็นผู้ได้รับการคัดเลือกจะต้องแสดงบัญชีเงินฝากที่มีมูลค่าดังกล่าวอีกครั้งหนึ่งในวันลงนามในสัญญา

(๔) กรณีที่ผู้ยื่นข้อเสนอไม่มีมูลค่าสุทธิของกิจการหรือทุนจดทะเบียน หรือมีแต่ไม่เพียงพอที่จะ เข้ายื่นข้อเสนอ ผู้ยื่นข้อเสนอสามารถขอวงเงินสินเชื่อ โดยต้องมีวงเงินสินเชื่อ ๑ ใน ๔ ของมูลค่างบประมาณของโครงการหรือรายการที่ยื่นข้อเสนอในครั้งนั้น (สินเชื่อที่ธนาคารภายในประเทศ หรือบริษัทเงินทุนหรือบริษัทเงินทุนหลักทรัพย์ที่ได้รับอนุญาตให้ประกอบกิจการเงินทุนเพื่อการพาณิชย์ และประกอบธุรกิจค้าประกันตามประกาศของธนาคารแห่งประเทศไทย ตามรายชื่อบริษัทเงินทุนที่ธนาคารแห่งประเทศไทยแจ้งเวียนให้ทราบ โดยพิจารณาจากยอดเงินรวมของวงเงินสินเชื่อที่สำนักงานใหญ่รับรอง หรือที่สำนักงานสาขารับรอง (กรณีได้รับมอบอำนาจจากสำนักงานใหญ่) ซึ่งออกให้แก่ผู้ยื่นข้อเสนอ นับถึงวันยื่นข้อเสนอไม่เกิน ๙๐ วัน)

(๕) กรณีตาม (๑) - (๔) ยกเว้นสำหรับกรณีดังต่อไปนี้

(๕.๑) กรณีที่ผู้ยื่นข้อเสนอเป็นหน่วยงานของรัฐ

(๕.๒) นิติบุคคลที่จัดตั้งขึ้นตามกฎหมายไทยที่อยู่ระหว่างการฟื้นฟูกิจการตามพระราชบัญญัติล้มละลาย (ฉบับที่ ๑๐) พ.ศ. ๒๕๖๑

(๕.๓) งานจ้างก่อสร้าง ที่กรมบัญชีกลางได้ขึ้นทะเบียนผู้ประกอบการงานก่อสร้างแล้ว และงานจ้างก่อสร้างที่หน่วยงานของรัฐได้มีการจัดทำบัญชีผู้ประกอบการงานก่อสร้างที่มีคุณสมบัติเบื้องต้นไว้แล้ว ก่อนวันที่พระราชบัญญัติการจัดซื้อจัดจ้างและการบริหารพัสดุภาครัฐมีผลใช้บังคับ ๒.๑๔ คุณสมบัติอื่น ๆ ตามที่กำหนดในเอกสารแนบท้ายเอกสารประกวดราคา

อิเล็กทรอนิกส์

๓. หลักฐานการยื่นข้อเสนอ

ผู้ยื่นข้อเสนอจะต้องเสนอเอกสารหลักฐานยื่นมาพร้อมกับการเสนอราคาทางระบบจัดซื้อจัดจ้างภาครัฐด้วยอิเล็กทรอนิกส์ โดยแยกเป็น ๒ ส่วน คือ

๓.๑ ส่วนที่ ๑ อย่างน้อยต้องมีเอกสารดังต่อไปนี้

- (๑) ในกรณีผู้ยื่นข้อเสนอเป็นนิติบุคคล
 - (ก) ห้างหุ้นส่วนสามัญหรือห้างหุ้นส่วนจำกัด ให้ยื่นสำเนาหนังสือรับรองการจดทะเบียนนิติบุคคล บัญชีรายชื่อหุ้นส่วนผู้จัดการ ผู้มีอำนาจควบคุม (ถ้ามี)
 - (ข) บริษัทจำกัดหรือบริษัทมหาชนจำกัด ให้ยื่นสำเนาหนังสือรับรองการจดทะเบียนนิติบุคคล หนังสือบริคณห์สนธิ บัญชีรายชื่อกรรมการผู้จัดการ ผู้มีอำนาจควบคุม (ถ้ามี) และบัญชีผู้ถือหุ้นรายใหญ่ (ถ้ามี)
 - (๒) ในกรณีผู้ยื่นข้อเสนอเป็นบุคคลธรรมดาหรือคณะบุคคลที่มีใช้นิติบุคคล ให้ยื่นสำเนาบัตรประจำตัวประชาชนของผู้ยื่น ข้อเสนอ ข้อตกลงที่แสดงถึงการเข้าเป็นหุ้นส่วน (ถ้ามี) สำเนาบัตรประจำตัวประชาชนของผู้เป็นหุ้นส่วน หรือสำเนาหนังสือเดินทางของผู้เป็นหุ้นส่วนที่ได้ถือสัญชาติไทย
 - (๓) ในกรณีผู้ยื่นข้อเสนอเป็นผู้ยื่นข้อเสนอร่วมกันในฐานะเป็นผู้ร่วมค้า ให้ยื่นสำเนาสัญญาของการเข้าร่วมค้า และเอกสารตามที่ระบุไว้ใน (๑) หรือ (๒) ของผู้ร่วมค้า แล้วแต่กรณี
 - (๔) ผู้ยื่นข้อเสนอต้องแสดงหลักฐานเกี่ยวกับมูลค่าสุทธิของกิจการ ดังนี้
 - (๔.๑) ในกรณีผู้ยื่นข้อเสนอเป็นนิติบุคคล ให้ยื่นงบแสดงฐานะการเงินที่มีการรับรองแล้ว ๑ ปีสุดท้ายก่อนวันยื่นข้อเสนอ โดยให้ยื่นขณะเข้าเสนอราคา
 - (๔.๒) ในกรณีผู้ยื่นข้อเสนอเป็นบุคคลธรรมดา ให้ยื่นหนังสือรับรองบัญชีเงินฝาก ไม่เกิน ๙๐ วัน ก่อนวันยื่นข้อเสนอ โดยให้ยื่นขณะเข้าเสนอราคา และจะต้องแสดงหนังสือรับรองบัญชีเงินฝากที่มีมูลค่าดังกล่าวอีกครั้งหนึ่งในวันลงนามในสัญญา
 - (๔.๓) กรณีที่ผู้ยื่นข้อเสนอไม่มีมูลค่าสุทธิของกิจการและทุนจดทะเบียน หรือมีแต่ไม่เพียงพอที่จะเข้ายื่นข้อเสนอ ให้ยื่นสำเนาหนังสือรับรองวงเงินสินเชื่อ (สินเชื่อที่ธนาคารภายในประเทศหรือบริษัทเงินทุนหรือบริษัทเงินทุนหลักทรัพย์ที่ได้รับอนุญาตให้ประกอบกิจการเงินทุนเพื่อการพาณิชย์และประกอบธุรกิจค้าประกัน ตามประกาศของธนาคารแห่งประเทศไทย ตามรายชื่อบริษัทเงินทุนที่ธนาคารแห่งประเทศไทยแจ้งเวียนให้ทราบ โดยพิจารณาจากยอดเงินรวมของวงเงินสินเชื่อที่สำนักงานใหญ่

รับรองหรือที่สำนักงานสาขารับรอง (กรณีได้รับมอบอำนาจจากสำนักงานใหญ่) ซึ่งออกให้แก่ผู้ยื่นข้อเสนอ นับถึงวันยื่นข้อเสนอไม่เกิน ๙๐ วัน)

(๕) สำเนาใบทะเบียนพาณิชย์ (ถ้ามี)

(๖) สำเนาใบทะเบียนภาษีมูลค่าเพิ่ม (ถ้ามี)

(๗) สำเนาบัญชีรายชื่อผู้ถือหุ้น (บอจ.๕) (ถ้ามี)

(๘) บัญชีเอกสารส่วนที่ ๑ ทั้งหมดที่ได้ยื่นพร้อมกับการเสนอราคาทางระบบจัด

ซื้อจัดจ้างภาครัฐด้วยอิเล็กทรอนิกส์ ตามแบบในข้อ ๑.๗ (๑) โดยไม่ต้องแนบในรูปแบบ PDF File (Portable Document Format)

ทั้งนี้ เมื่อผู้ยื่นข้อเสนอดำเนินการแนบไฟล์เอกสารตามบัญชีเอกสารส่วนที่ ๑ ครบถ้วน ถูกต้องแล้ว ระบบจัดซื้อจัดจ้างภาครัฐด้วยอิเล็กทรอนิกส์จะสร้างบัญชีเอกสารส่วนที่ ๑ ตามแบบในข้อ ๑.๗ (๑) ให้โดยผู้ยื่นข้อเสนอไม่ต้องแนบบัญชีเอกสารส่วนที่ ๑ ดังกล่าวในรูปแบบ PDF File (Portable Document Format)

๓.๒ ส่วนที่ ๒ อย่างน้อยต้องมีเอกสารดังต่อไปนี้

(๑) ในกรณีที่ผู้ยื่นข้อเสนอมอบอำนาจให้บุคคลอื่นกระทำการแทนให้แนบหนังสือมอบอำนาจซึ่งติดอากรแสตมป์ตามกฎหมาย โดยมีหลักฐานแสดงตัวตนของผู้มอบอำนาจและผู้รับมอบอำนาจ ทั้งนี้หากผู้รับมอบอำนาจเป็นบุคคลธรรมดาต้องเป็นผู้ที่บรรลุนิติภาวะตามกฎหมายแล้วเท่านั้น

(๒) สำเนาหนังสือรับรองผลงานก่อสร้าง ตามเอกสารประกวดราคา ข้อ ๒.๑๐

(๓) แบบแสดงการลงทะเบียนในระบบ e-GP

(๔) เอกสารรับรองความไม่เกี่ยวข้องระหว่างผู้เสนอราคา และเจ้าหน้าที่ ที่เกี่ยวข้องกับการจัดซื้อจัดจ้าง (แบบ รร.๒) (ถ้ามี)

(๕) สัญญาคุณธรรมความร่วมมือป้องกันและต่อต้านการทุจริตในการจัดซื้อจัดจ้างภาครัฐตามมาตรการความโปร่งใสในการจัดซื้อจัดจ้าง (แบบ รร.๓) (ถ้ามี)

(๖) สำเนาใบขึ้นทะเบียนผู้ประกอบการวิสาหกิจขนาดกลางและขนาดย่อม (SMEs) (ถ้ามี)

(๗) บัญชีเอกสารส่วนที่ ๒ ทั้งหมดที่ได้ยื่นพร้อมกับการเสนอราคาทางระบบจัดซื้อจัดจ้างภาครัฐด้วยอิเล็กทรอนิกส์ตามแบบในข้อ ๑.๗ (๒) โดยไม่ต้องแนบในรูปแบบ PDF File (Portable Document Format)

ทั้งนี้ เมื่อผู้ยื่นข้อเสนอดำเนินการแนบไฟล์เอกสารตามบัญชีเอกสารส่วนที่ ๒ ครบถ้วน ถูกต้องแล้ว ระบบจัดซื้อจัดจ้างภาครัฐด้วยอิเล็กทรอนิกส์จะสร้างบัญชีเอกสารส่วนที่ ๒ ตามแบบในข้อ ๑.๗ (๒) ให้โดยผู้ยื่นข้อเสนอไม่ต้องแนบบัญชีเอกสารส่วนที่ ๒ ดังกล่าวในรูปแบบ PDF File (Portable Document Format)

๔. การเสนอราคา

๔.๑ ผู้ยื่นข้อเสนอต้องยื่นข้อเสนอ และเสนอราคาทางระบบจัดซื้อจัดจ้างภาครัฐด้วย

อิเล็กทรอนิกส์ตามที่กำหนดไว้ในเอกสารประกวดราคาอิเล็กทรอนิกส์นี้ โดยไม่มีเงื่อนไขใดๆ ทั้งสิ้น และจะต้องกรอกข้อความให้ถูกต้องครบถ้วน พร้อมทั้งหลักฐานแสดงตัวตนและทำการยืนยันตัวตนของผู้ยื่นข้อเสนอ โดยไม่ต้องแนบใบเสนอราคาในรูปแบบ PDF File (Portable Document Format)

๔.๒ ให้ผู้ยื่นข้อเสนอกรอกรายละเอียดการเสนอราคาในใบเสนอราคาตามแนบเอกสารประกวดราคาแจ้งก่อสร้างด้วยวิธีประกวดราคาอิเล็กทรอนิกส์ (e-bidding) ข้อ ๑.๒ ให้ครบถ้วน โดยไม่ต้องยื่น ใบแจ้งปริมาณงานและราคาและใบบัญชีรายการก่อสร้าง ในรูปแบบ PDF File (Portable Document Format)

ในการเสนอราคาให้เสนอราคาเป็นเงินบาทและเสนอราคาได้เพียงครั้งเดียวและราคาเดียว โดยเสนอราคารวม หรือราคาต่อหน่วย หรือราคาต่อรายการ ตามเงื่อนไขที่ระบุไว้ท้ายใบเสนอราคาให้ถูกต้อง ทั้งนี้ ราคารวมที่เสนอจะต้องตรงกันทั้งตัวเลขและตัวหนังสือ ถ้าตัวเลขและตัวหนังสือไม่ตรงกัน ให้ถือตัวหนังสือเป็นสำคัญ โดยคิดราคารวมทั้งสิ้นซึ่งรวมค่าภาษีมูลค่าเพิ่ม ภาษีอากรอื่น และค่าใช้จ่ายที่ส่งไปแล้ว

ราคาที่เสนอจะต้องเสนอกำหนดยื่นราคาไม่น้อยกว่า ๙๐ วัน ตั้งแต่วันเสนอราคาโดยภายในกำหนดยื่นราคา ผู้ยื่นข้อเสนอต้องรับผิดชอบราคาที่ตนได้เสนอไว้และจะถอนการเสนอราคามีได้

๔.๓ ผู้ยื่นข้อเสนอจะต้องเสนอกำหนดเวลาดำเนินการก่อสร้างแล้วเสร็จไม่เกิน ๙๐ วัน นับถัดจากวันลงนามในสัญญาจ้าง หรือวันที่ได้รับหนังสือแจ้งจาก ยสท. ให้เริ่มทำงาน

๔.๔ ก่อนเสนอราคา ผู้ยื่นข้อเสนอควรตรวจสอบร่างสัญญา ร่างรายละเอียดขอบเขตของงานทั้งโครงการ (Terms of Reference : TOR) ให้ถี่ถ้วนและเข้าใจเอกสารประกวดราคาแจ้งอิเล็กทรอนิกส์ทั้งหมดเสียก่อนที่จะตกลงยื่นข้อเสนอตามเงื่อนไขในเอกสารประกวดราคาแจ้งอิเล็กทรอนิกส์

๔.๕ ผู้ยื่นข้อเสนอจะต้องยื่นข้อเสนอและเสนอราคาทางระบบจัดซื้อจัดจ้างภาครัฐด้วย อิเล็กทรอนิกส์ในวันที่ ระหว่างเวลา น. ถึง น. และเวลาในการเสนอราคาให้ถือตามเวลาของระบบจัดซื้อจัดจ้างภาครัฐด้วยอิเล็กทรอนิกส์เป็นเกณฑ์

เมื่อพ้นกำหนดเวลายื่นข้อเสนอและเสนอราคาแล้ว จะไม่รับเอกสารการยื่นข้อเสนอ และการเสนอราคาใดๆ โดยเด็ดขาด

๔.๖ ผู้ยื่นข้อเสนอต้องจัดทำเอกสารสำหรับการเสนอราคาในรูปแบบไฟล์เอกสาร ประเภท PDF File (Portable Document Format) โดยผู้ยื่นข้อเสนอต้องเป็นผู้รับผิดชอบตรวจสอบความครบถ้วน ถูกต้อง และชัดเจนของเอกสาร PDF File ก่อนที่จะยืนยันการเสนอราคา แล้วจึงส่งข้อมูล (Upload) เพื่อเป็นการเสนอราคาให้แก่ ยสท. ผ่านทางระบบจัดซื้อจัดจ้างภาครัฐด้วยอิเล็กทรอนิกส์

๔.๗ คณะกรรมการพิจารณาผลการประกวดราคาอิเล็กทรอนิกส์จะดำเนินการตรวจสอบ คุณสมบัติของผู้ยื่นข้อเสนอแต่ละรายว่า เป็นผู้ยื่นเสนอที่มีผลประโยชน์ร่วมกันกับผู้ยื่นเสนอรายอื่น

ตามข้อ ๑.๖ (๑) หรือไม่ หากปรากฏว่าผู้ยื่นข้อเสนอรายใดเป็นผู้ยื่นข้อเสนอที่มีผลประโยชน์ร่วมกันกับผู้ยื่นข้อเสนอรายอื่น คณะกรรมการฯ จะตัดรายชื่อผู้ยื่นข้อเสนอราคาที่มีผลประโยชน์ร่วมกันนั้นออกจากการเป็นผู้ยื่นข้อเสนอ

หากปรากฏต่อคณะกรรมการพิจารณาผลการประกวดราคาอิเล็กทรอนิกส์ว่า ก่อนหรือในขณะที่มีการพิจารณาข้อเสนอ มีผู้ยื่นข้อเสนอรายใดกระทำการอันเป็นการขัดขวางการแข่งขันอย่างเป็นธรรมตาม ข้อ ๑.๖ (๒) และคณะกรรมการฯ เชื่อว่ามีการกระทำอันเป็นการขัดขวางการแข่งขันอย่างเป็นธรรม คณะกรรมการฯ จะตัดรายชื่อผู้ยื่นข้อเสนอรายนั้นออกจากการเป็นผู้ยื่นข้อเสนอ และยสท. จะพิจารณาลงโทษผู้ยื่นข้อเสนอดังกล่าวเป็นผู้ทำงาน เว้นแต่ ยสท. จะพิจารณาเห็นว่า ผู้ยื่นข้อเสนอรายนั้น มิใช่เป็นผู้ริเริ่มให้มีการกระทำความดังกล่าวและได้ให้ความร่วมมือเป็นประโยชน์ต่อการพิจารณาของยสท.

๔.๘ ผู้ยื่นข้อเสนอจะต้องปฏิบัติ ดังนี้

(๑) ปฏิบัติตามเงื่อนไขที่ระบุไว้ในเอกสารประกวดราคาอิเล็กทรอนิกส์

(๒) ราคาที่เสนอจะต้องเป็นราคาที่รวมภาษีมูลค่าเพิ่ม และภาษีอื่นๆ (ถ้ามี)

รวมค่าใช้จ่ายที่ส่งไปเรียบร้อยแล้ว

(๓) ผู้ยื่นข้อเสนอจะต้องลงทะเบียนเพื่อเข้าสู่กระบวนการเสนอราคา ตามวัน

เวลา ที่กำหนด

(๔) ผู้ยื่นข้อเสนอจะถอนการเสนอราคาที่เสนอแล้วไม่ได้

(๕) ผู้ยื่นข้อเสนอต้องศึกษาและทำความเข้าใจในระบบและวิธีการเสนอราคา

ด้วยวิธีประกวดราคาอิเล็กทรอนิกส์ ของกรมบัญชีกลางที่แสดงไว้ในเว็บไซต์ www.sprocurement.go.th

๔.๙ คู่สัญญาต้องจัดทำแผนการทำงานมาให้ภายใน ๓๐ วัน นับถัดจากวันลงนามในสัญญา โดยจัดทำแผนการทำงานตามเอกสารแนบท้ายเอกสารประกวดราคาอิเล็กทรอนิกส์ เว้นแต่เป็นกรณีสัญญาที่มีวงเงินไม่เกิน ๕๐๐,๐๐๐ บาท ทั้งนี้ แผนการทำงานให้ถือเป็นเอกสารส่วนหนึ่งของสัญญา

๔.๑๐ ผู้ยื่นข้อเสนอที่เป็นผู้ชนะการเสนอราคาต้องจัดทำแผนการใช้วัสดุที่ผลิตในประเทศและแผนการใช้เหล็กที่ผลิตในประเทศ โดยยื่นให้หน่วยงานของรัฐภายใน ๖๐ วัน นับถัดจากวันลงนามในสัญญา

๕. หลักเกณฑ์และสิทธิในการพิจารณา

๕.๑ การพิจารณาผลการยื่นข้อเสนอประกวดราคาอิเล็กทรอนิกส์ครั้งนี้ ยสท. จะพิจารณาตัดสินโดยใช้หลักเกณฑ์ ราคา

๕.๒ การพิจารณาผู้ชนะการยื่นข้อเสนอ

กรณีใช้หลักเกณฑ์ราคาในการพิจารณาผู้ชนะการยื่นข้อเสนอ ยสท. จะพิจารณาจาก ราคารวม

๕.๓ หากผู้ยื่นข้อเสนอรายใดมีคุณสมบัติไม่ถูกต้องตามข้อ ๒ หรือยื่นหลักฐานการยื่นข้อเสนอไม่ถูกต้อง หรือไม่ครบถ้วนตามข้อ ๓ หรือยื่นข้อเสนอไม่ถูกต้องตามข้อ ๔ แล้ว คณะกรรมการพิจารณาผล การประกวดราคาอิเล็กทรอนิกส์จะรับพิจารณาข้อเสนอของผู้ยื่นข้อเสนอรายนั้น เว้นแต่ ผู้ยื่น

ข้อเสนอรายใดเสนอเอกสารทางเทคนิคหรือรายละเอียดคุณลักษณะเฉพาะของพัสดุที่จะจ้างไม่ครบถ้วน หรือเสนอรายละเอียดแตกต่างไปจากเงื่อนไขที่ยสท.กำหนดไว้ในประกาศและเอกสารประกวดราคาอิเล็กทรอนิกส์ ในส่วนที่มีใช้สาระสำคัญและความต่างต่างนั้น ไม่มีผลทำให้เกิดการได้เปรียบเสียเปรียบ ต่อผู้ยื่นข้อเสนอรายอื่น หรือเป็นการผิดพลาดเล็กน้อย คณะกรรมการฯ อาจพิจารณาผ่อนปรนการตัดสิทธิ ผู้ยื่นข้อเสนอรายนั้น

๕.๔ ยสท.สงวนสิทธิไม่พิจารณาข้อเสนอของผู้ยื่นข้อเสนอโดยไม่มีกรผ่อนผัน ในกรณีดังต่อไปนี้

(๑) ไม่กรออกชื่อผู้ยื่นข้อเสนอในการเสนอราคาทางระบบจัดซื้อจัดจ้าง ด้วยอิเล็กทรอนิกส์

(๒) เสนอรายละเอียดแตกต่างไปจากเงื่อนไขที่กำหนดในเอกสารประกวดราคา อิเล็กทรอนิกส์ที่เป็นสาระสำคัญ หรือมีผลทำให้เกิดความได้เปรียบเสียเปรียบแก่ผู้ยื่นข้อเสนอรายอื่น

๕.๕ ในการตัดสินใจการประกวดราคาอิเล็กทรอนิกส์หรือในการทำสัญญา คณะกรรมการพิจารณาผลการประกวดราคาอิเล็กทรอนิกส์หรือยสท. มีสิทธิให้ผู้ยื่นข้อเสนอชี้แจงข้อเท็จจริงเพิ่มเติมได้ ยสท.มีสิทธิที่จะไม่รับข้อเสนอ ไม่รับราคา หรือไม่ทำสัญญา หากข้อเท็จจริงดังกล่าวไม่เหมาะสมหรือไม่ถูกต้อง

๕.๖ ยสท.ทรงไว้ซึ่งสิทธิที่จะไม่รับราคาต่ำสุด หรือราคาหนึ่งราคาใด หรือราคาที่เสนอทั้งหมดก็ได้ และอาจพิจารณาเลือกจ้างในจำนวน หรือขนาด หรือเฉพาะรายการหนึ่งรายการใด หรืออาจจะยกเลิก การประกวดราคาอิเล็กทรอนิกส์โดยไม่พิจารณาจัดจ้างเลยก็ได้ สุดท้ายจะพิจารณา ทั้งนี้ เพื่อประโยชน์ของทางราชการเป็นสำคัญ และให้ถือว่าการตัดสินใจของ ยสท.เป็นเด็ดขาด ผู้ยื่นข้อเสนอจะเรียกร้องค่าใช้จ่ายหรือค่าเสียหายใดๆ มิได้ รวมทั้ง ยสท.จะพิจารณายกเลิกการประกวดราคาอิเล็กทรอนิกส์และลงโทษผู้ยื่นข้อเสนอเป็นผู้ทิ้งงาน ไม่ว่าจะเป็นผู้ยื่นข้อเสนอที่ได้รับการคัดเลือกหรือไม่ก็ตาม หากมีเหตุที่เชื่อถือได้ว่ายื่นข้อเสนอกระทำการโดยไม่สุจริต เช่น การเสนอเอกสารอันเป็นเท็จ หรือใช้ข้อมูลคลลธรรมดา หรือนิตินบุคคลอื่นมาเสนอราคาแทน เป็นต้น

ในกรณีที่ผู้ยื่นข้อเสนอรายที่เสนอราคาต่ำสุด เสนอราคาต่ำจนคาดหมายได้ว่าไม่อาจดำเนินงานตามเอกสารประกวดราคาอิเล็กทรอนิกส์ได้ คณะกรรมการพิจารณาผลการประกวดราคา อิเล็กทรอนิกส์หรือยสท. จะให้ผู้ยื่นข้อเสนอชี้แจงและแสดงหลักฐานที่ทำให้เชื่อว่า ผู้ยื่นข้อเสนอสามารถดำเนินงานตามเอกสารประกวดราคาอิเล็กทรอนิกส์ให้เสร็จสมบูรณ์ หากคำชี้แจงไม่เป็นที่รับฟังได้ ยสท. มีสิทธิที่จะไม่รับข้อเสนอหรือไม่รับราคาของผู้ยื่นข้อเสนอรายนั้น ทั้งนี้ ผู้ยื่นข้อเสนอดังกล่าวไม่มีสิทธิเรียกร้องค่าใช้จ่ายหรือค่าเสียหายใดๆ จากยสท.

๕.๗ ก่อนลงนามในสัญญา ยสท. อาจประกาศยกเลิกการประกวดราคา อิเล็กทรอนิกส์ หากปรากฏว่ามีกรกระทำที่เข้าลักษณะผู้ยื่นข้อเสนอที่ชนะการประกวดราคาหรือที่ได้รับการ

คัดเลือกมีผลประโยชน์ร่วมกัน หรือมีส่วนได้เสียกับผู้ยื่นข้อเสนอรายอื่น หรือขัดขวางการแข่งขันอย่างเป็นธรรม หรือสมยอมกันกับผู้ยื่นข้อเสนอรายอื่น หรือเจ้าหน้าที่ในการเสนอราคา หรือถือว่ากระทำการทุจริตอื่นใด ในการเสนอราคา

๕.๘ หากผู้ยื่นข้อเสนอซึ่งเป็นผู้ประกอบการ SMEs เสนอราคาสูงกว่าราคาต่ำสุดของผู้ยื่นข้อเสนอรายอื่นที่ไม่เกินร้อยละ ๑๐ ให้หน่วยงานของรัฐจัดซื้อจัดจ้างกับผู้ประกอบการ SMEs ดังกล่าว โดยจัดเรียงลำดับผู้ยื่นข้อเสนอซึ่งเป็นผู้ประกอบการ SMEs ซึ่งเสนอราคาสูงกว่าราคาต่ำสุดของผู้ยื่นข้อเสนอรายอื่นไม่เกินร้อยละ ๑๐ ที่จะเรียกมาทำสัญญาไม่เกิน ๓ ราย

ผู้ยื่นข้อเสนอที่เป็นกิจการร่วมค้าที่จะได้สิทธิตามวรรคหนึ่ง ผู้เข้าร่วมค้าทุกราย จะต้องเป็นผู้ประกอบการ SMEs

ทั้งนี้ ผู้ประกอบการ SMEs ที่จะได้แต้มต่อด้านราคาตามวรรคหนึ่ง จะต้องมีความเสี่ยงสัญญาสะสมตามปฏิทินรวมกับราคาเสนอในครั้งแล้ว มีมูลค่ารวมกันไม่เกินมูลค่าของรายได้ตามขนาดที่ขึ้นทะเบียนไว้กับ สสว.

๕.๙ หากผู้ยื่นข้อเสนอซึ่งมิใช่ผู้ประกอบการ SMEs แต่เป็นบุคคลธรรมดาที่ถือสัญชาติไทยหรือนิติบุคคลที่จัดตั้งขึ้นตามกฎหมายไทยเสนอราคาสูงกว่าราคาต่ำสุดของผู้ยื่นข้อเสนอซึ่งเป็นผู้ประกอบการธรรมดาที่มีได้ถือสัญชาติไทยหรือนิติบุคคลที่จัดตั้งขึ้นตามกฎหมายของต่างประเทศไม่เกินร้อยละ ๓ ให้จัดซื้อจัดจ้างกับบุคคลธรรมดาที่ถือสัญชาติไทยหรือนิติบุคคลที่จัดตั้งขึ้นตามกฎหมายไทยดังกล่าว

ผู้ยื่นข้อเสนอที่เป็นกิจการร่วมค้าที่จะได้สิทธิตามวรรคหนึ่ง ผู้เข้าร่วมค้าทุกราย จะต้องเป็นบุคคลธรรมดาที่ถือสัญชาติไทยหรือนิติบุคคลที่จัดตั้งขึ้นตามกฎหมายไทย

๖. การทำสัญญาจ้างก่อสร้าง

ผู้ชนะการประกวดราคาอิเล็กทรอนิกส์จะต้องทำสัญญาจ้างตามแบบสัญญา ดังระบุในข้อ ๑.๓ หรือทำข้อตกลงเป็นหนังสือกับยสท. ภายใน ๗ วัน นับถัดจากวันที่ได้รับแจ้ง และจะต้องวางหลักประกันสัญญาเป็นจำนวนเงินเท่ากับร้อยละ ๕ ของราคาค่าจ้างที่ประกวดราคาอิเล็กทรอนิกส์ ให้ยสท. ยึดถือไว้ในขณะทำสัญญาโดยใช้หลักประกันอย่างหนึ่งอย่างใด ดังต่อไปนี้

๖.๑ เงินสด

๖.๒ เช็คหรือตราพท์ที่ธนาคารเซ็นสั่งจ่าย ซึ่งเป็นเช็คหรือตราพท์ลงวันที่ที่ใช้เช็คหรือตราพท์นั้น ชำระต่อเจ้าหน้าที่ในวันทำสัญญา หรือก่อนวันนั้นไม่เกิน ๓ วันทำการ

๖.๓ หนังสือค้ำประกันของธนาคารภายในประเทศ ตามตัวอย่างที่คณะกรรมการนโยบายกำหนด ดังระบุในข้อ ๑.๔ (๒) หรือจะเป็นหนังสือค้ำประกันอิเล็กทรอนิกส์ตามวิธีการที่กรมบัญชีกลางกำหนด

๖.๔ หนังสือค้ำประกันของบริษัทเงินทุน หรือบริษัทเงินทุนหลักทรัพย์ที่ได้รับอนุญาต ให้ประกอบกิจการเงินทุนเพื่อการพาณิชย์และประกอบธุรกิจค้ำประกันตามประกาศของธนาคารแห่งประเทศไทย ตามรายชื่อบริษัทเงินทุนที่ธนาคารแห่งประเทศไทยแจ้งเวียนให้ทราบ โดยอนุโลมให้ใช้ตามตัวอย่าง หนังสือค้ำประกันของธนาคารที่คณะกรรมการนโยบายกำหนด ดังระบุในข้อ ๑.๔ (๒)

๖.๕ พันธบัตรรัฐบาลไทย

หลักประกันนี้จะคืนให้ โดยไม่มีดอกเบี้ยภายใน ๑๕ วันนับถัดจากวันที่ผู้ชนะการประกวดราคาอิเล็กทรอนิกส์ (ผู้รับจ้าง) พ้นจากข้อผูกพันตามสัญญาจ้างแล้ว

๗. ค่าจ้างและการจ่ายเงิน

การยาสูบแห่งประเทศไทย จะจ่ายเงินจ้างเหมาซึ่งได้รวมภาษีมูลค่าเพิ่ม (ถ้ามี) ตลอดจนภาษีอากรอื่นๆ และค่าใช้จ่ายทั้งปวงแล้วให้แก่ผู้ยื่นข้อเสนอที่ได้รับการคัดเลือกให้เป็นผู้รับจ้าง จำนวน ๑ งวด (งานงวดเดียว) เมื่อผู้รับจ้างได้ปฏิบัติงานตามรายละเอียดตามสัญญา ให้แล้วเสร็จภายใน ๙๐ วัน ดังนี้-

๗.๑ แนวป้องกันฝุ่น การสร้างแนวป้องกันฝุ่นด้วย Blue Sheet โดยใช้นั่งร้านสูง ๒ ชั้น เป็นโครงสร้างโดยรอบบริเวณพื้นที่ที่ทำงาน , งานรื้อระบบกันซึมของเดิมออก พร้อมขนเศษวัสดุออกไปทิ้งภายนอกการยาสูบแห่งประเทศไทย พระนครศรีอยุธยา , งานขัดพื้นพร้อมทำความสะอาดพื้นผิวเดิมด้วยเครื่องฉีดน้ำแรงดันสูง (Water Jet) แรงดันไม่ต่ำกว่า ๘๐ บาร์

๗.๒ งานถอดสายล่อฟ้าของเดิมออกก่อนการทำระบบกันซึม และติดตั้งกลับในตำแหน่งเดิมเมื่องานแล้วเสร็จ โดยอุปกรณ์ต่างๆจะต้องอยู่ในสภาพสมบูรณ์พร้อมใช้งาน หากตรวจพบว่าชำรุดเสียหายให้ผู้รับจ้างทำการเปลี่ยนของใหม่ทันที

๗.๓ งานซ่อมรอยร้าวของพื้นผิวเดิม กรณีรอยร้าวที่เกิดขึ้นมีขนาดความกว้างมากกว่า ๑ มม. ให้กรีดเป็นร่องตัว V (V-shaped groove) ให้ลึกxกว้าง ประมาณ ๑x๑ ซม. ทำการกรีดซ่อมรอยร้าวโดยใช้วัสดุประเภท Polyurethane Sealant เคลือบปิดให้เรียบเสมอ ทั้งนี้ให้ผู้รับจ้างเสนอขั้นตอนการทำงานซ่อมรอยร้าวพื้นผิวเดิมพร้อมวัสดุที่จะใช้เสนอให้กรรมการตรวจรับงานพิจารณาอนุมัติใช้ก่อนดำเนินการ ทั้งนี้ขั้นตอนการทำงานจะต้องเป็นไปตามหลักการทางวิศวกรรมศาสตร์

๗.๔ งานปรับระดับพื้นผิวเดิมที่เป็นแอ่ง ที่น้ำขัง โดยใช้วัสดุประเภท High Strength Repairing Mortar + น้ำยาประสานคอนกรีต (Bonding Agent) ทั้งนี้ให้ผู้รับจ้างเสนอขั้นตอนการทำงานปรับระดับพื้นผิวเดิมพร้อมวัสดุที่จะใช้เสนอให้กรรมการตรวจรับงานพิจารณาอนุมัติใช้ก่อนดำเนินการ ทั้งนี้ขั้นตอนการทำงานจะต้องเป็นไปตามหลักการทางวิศวกรรมศาสตร์

๗.๕ งานติดตั้งระบบกันซึม Solvent Based Polyurethane waterproof membrane ส่วนผสมเดียว ชนิดทาเคลือบ

๗.๕.๑ ทาวัสดุรองพื้น Solvent (Epoxy Primer) 1 เทียว บนพื้นผิวคอนกรีตเดิมใช้เวลาแห้ง ๑ วัน

๗.๕.๒ ทำการติดตั้งระบบกันซึม (ไม่เจือจาง) ชั้นแรก ใช้เวลาแห้ง ๑ วัน

๗.๕.๓ ทำการติดตั้งระบบกันซึม (ไม่เจือจาง) ชั้นที่สอง ใช้เวลาแห้ง ๑ วัน

๗.๕.๔ ทำการติดตั้งระบบกันซึม (ไม่เจือจาง) Top Coat ชั้นที่ ๓ ใช้เวลาแห้ง ๑ วัน

๗.๕.๕ ตรวจสอบความเรียบร้อย หากพบจุดที่มีปัญหาให้แก้ไขให้เรียบร้อย

๗.๖ งานอื่นๆให้แล้วเสร็จสมบูรณ์สามารถใช้งานได้ดีตามวัตถุประสงค์ของผู้จ้าง

๘. อัตราค่าปรับ

ค่าปรับตามสัญญาจ้างแนบท้ายเอกสารประกวดราคาอิเล็กทรอนิกส์นี้ หรือข้อตกลงจ้าง เป็นหนังสือจะกำหนด ดังนี้

๘.๑ กรณีที่ผู้รับจ้างนำงานที่รับจ้างไปจ้างช่วงให้ผู้อื่นทำอีกทอดหนึ่งโดยไม่ได้รับ อนุญาตจากยสท. จะกำหนดค่าปรับสำหรับการฝ่าฝืนดังกล่าวเป็นจำนวนร้อยละ ๑๐.๐๐ ของวงเงินของงาน จ้างช่วงนั้น

๘.๒ กรณีที่ผู้รับจ้างปฏิบัติผิดสัญญาจ้างก่อสร้าง นอกเหนือจากข้อ ๘.๑ จะกำหนด ค่าปรับเป็นรายวันเป็นจำนวนเงินตายตัวในอัตราร้อยละ ๐.๑๐ ของราคางานจ้าง

๙. การรับประกันความชำรุดบกพร่อง

ผู้ชนะการประกวดราคาอิเล็กทรอนิกส์ซึ่งได้ทำสัญญาจ้าง ตามแบบ ดังระบุในข้อ ๑.๓ หรือข้อตกลงจ้างเป็นหนังสือแล้วแต่กรณี

๙.๑ ผู้รับจ้างจะต้องรับประกันความชำรุดบกพร่องของพัสดุที่เกิดขึ้น ภายในระยะเวลา ๒ ปี นับถัดจากวันที่การยาสูบแห่งประเทศไทยได้ตรวจรับงาน ทั้งนี้หากเกิดความชำรุดบกพร่องหรือเกิดความเสียหายภายในระยะเวลารับประกันดังกล่าว ผู้รับจ้างจะต้องรีบซ่อมแซมแก้ไขให้เรียบร้อยโดยไม่ชักช้า โดยการ ยาสูบแห่งประเทศไทยไม่ต้องออกค่าใช้จ่ายใดๆในการนี้ทั้งสิ้น

๙.๒ ระยะเวลาแก้ไข/ซ่อมแซม ภายใน ๑๕ วัน นับถัดจากวันที่ได้รับแจ้งความชำรุด บกพร่องเป็นลายลักษณ์อักษรจากกรมการตรวจรับงาน หากไม่แก้ไขซ่อมแซมให้เรียบร้อยภายในเวลาที่ผู้ ว่าจ้างกำหนด การยาสูบแห่งประเทศไทยขอสงวนสิทธิว่าจ้างผู้อื่นให้ทำงานนั้นๆแทน โดยผู้รับจ้างต้องเป็นผู้ ออกค่าใช้จ่ายทั้งหมด

๑๐. ข้อสงวนสิทธิในการยื่นข้อเสนอและอื่น ๆ

๑๐.๑ เงินค่าจ้างสำหรับงานจ้างครั้งนี้ ได้มาจากเงินงบประมาณประจำปี พ.ศ. ๒๕๖๗ การลงนามในสัญญาจะกระทำต่อเมื่อ ยสท.ได้รับอนุมัติเงิน ค่าก่อสร้างจาก เงินงบประมาณประจำปี พ.ศ. ๒๕๖๗

๑๐.๒ เมื่อยสท.ได้คัดเลือกผู้ยื่นข้อเสนอรายใดให้เป็นผู้รับจ้าง และได้ตกลงจ้าง ตาม การประกวดราคาอิเล็กทรอนิกส์แล้ว ถ้าผู้รับจ้างจะต้องสั่งหรือนำสิ่งของมาเพื่องานจ้างดังกล่าวเข้ามาจากต่าง ประเทศ และของนั้นต้องนำเข้ามาโดยทางเรือในเส้นทางที่มีเรือไทยเดินอยู่ และสามารถให้บริการรับขนได้ตาม ที่รัฐมนตรีว่าการกระทรวงคมนาคมประกาศกำหนด ผู้ยื่นข้อเสนอซึ่งเป็นผู้รับจ้างจะต้องปฏิบัติตามกฎหมายว่า ด้วยการส่งเสริมการพาณิชย์ ดังนี้

(๑) แจ้งการสั่งหรือนำสิ่งของดังกล่าวเข้ามาจากต่างประเทศต่อกรมเจ้าท่า ภายใน ๗ วัน นับตั้งแต่วันที่ผู้รับจ้างสั่งหรือซื้อของจากต่างประเทศ เว้นแต่เป็นของที่รัฐมนตรีว่าการกระทรวง คมนาคมประกาศยกเว้นให้บรรทุกโดยเรืออื่นได้

(๒) จัดการให้สิ่งของดังกล่าวบรรทุกโดยเรือไทย หรือเรือที่มีสิทธิเช่นเดียวกับ เรือไทยจากต่างประเทศมายังประเทศไทย เว้นแต่จะได้รับอนุญาตจากกรมเจ้าท่า ให้บรรทุกสิ่งของนั้น โดยเรือ

อื่น ที่มีใช้เรือไทย ซึ่งจะต้องได้รับอนุญาตเช่นนั้นก่อนบรรทุกของลงเรืออื่น หรือเป็นของที่รัฐมนตรีว่าการกระทรวงคมนาคมประกาศยกเว้นให้บรรทุกโดยเรืออื่น

(๓) ในกรณีที่มิปฏิบัติตาม (๑) หรือ (๒) ผู้รับจ้างจะต้องรับผิดชอบตามกฎหมายว่าด้วยการส่งเสริมการพาณิชย์

๑๐.๓ ผู้ยื่นข้อเสนอซึ่งยสท.ได้คัดเลือกแล้ว ไม่ไปทำสัญญาหรือข้อตกลงจ้างเป็นหนังสือภายในเวลาที่กำหนดตั้งระบุไว้ในข้อ ๗ ยสท. จะริบหลักประกันการยื่นข้อเสนอ หรือเรียกจากผู้ออกหนังสือค้ำประกัน การยื่นข้อเสนอทันที และอาจพิจารณาเรียกร้องให้ชดเชยความเสียหายอื่น (ถ้ามี) รวมทั้งจะพิจารณาให้เป็นผู้ทำงาน ตามระเบียบกระทรวงการคลังว่าด้วยการจัดซื้อจัดจ้างและการบริหารพัสดุภาครัฐ

๑๐.๔ ยสท. สงวนสิทธิ์ที่จะแก้ไขเพิ่มเติมเงื่อนไข หรือข้อกำหนดในแบบสัญญาหรือข้อตกลงจ้างเป็นหนังสือให้เป็นไปตามความเห็นของสำนักงานอัยการสูงสุด (ถ้ามี)

๑๐.๕ ในกรณีที่เอกสารแนบท้ายเอกสารประกวดราคาอิเล็กทรอนิกส์นี้ มีความขัดหรือแย้งกันผู้ยื่นข้อเสนอจะต้องปฏิบัติตามคำวินิจฉัยของยสท. คำวินิจฉัยดังกล่าวให้ถือเป็นที่สุด และ ผู้ยื่นข้อเสนอไม่มีสิทธิเรียกร้องค่าใช้จ่ายใดๆ เพิ่มเติม

๑๐.๖ ยสท. อาจประกาศยกเลิกการจัดจ้างในกรณีต่อไปนี้ได้ โดยที่ผู้ยื่นข้อเสนอจะเรียกร้องค่าเสียหายใดๆ จากยสท. ไม่ได้

(๑) ยสท. ไม่ได้รับการจัดสรรเงินที่จะใช้ในการจัดจ้างหรือได้รับจัดสรรแต่ไม่เพียงพอที่จะทำการจัดจ้างครั้งนี้ต่อไป

(๒) มีการกระทำที่เข้าลักษณะผู้ยื่นข้อเสนอที่ชนะการจัดจ้างหรือที่ได้รับการคัดเลือกมี ผลประโยชน์ร่วมกัน หรือมีส่วนได้เสียกับผู้ยื่นเสนอรายอื่น หรือขัดขวางการแข่งขันอย่างเป็นธรรมหรือสมยอมกันกับผู้ยื่นเสนอรายอื่น หรือเจ้าหน้าที่ในการเสนอราคา หรือสื่อว่ากระทำการทุจริตอื่นใดในการเสนอราคา

(๓) การทำการจัดจ้างครั้งนี้ต่อไปอาจก่อให้เกิดความเสียหายแก่ยสท. หรือกระทบต่อประโยชน์สาธารณะ

(๔) กรณีอื่นในทำนองเดียวกับ (๑) (๒) หรือ (๓) ตามที่กำหนดในกฎกระทรวงซึ่งออกตามความในกฎหมายว่าด้วยการจัดซื้อจัดจ้างและการบริหารพัสดุภาครัฐ

๑๑. มาตรฐานฝีมือช่าง

เมื่อยสท. ได้คัดเลือกผู้ยื่นข้อเสนอรายใดให้เป็นผู้รับจ้าง และได้ตกลงจ้างก่อสร้าง ตามประกาศนี้แล้วผู้ยื่นข้อเสนอจะต้องตกลงว่าในการปฏิบัติงานก่อสร้างดังกล่าว ผู้ยื่นข้อเสนอจะต้องมีและใช้ผู้มีวุฒิบัตรระดับ ปวช. ปวส. และปวท. หรือเทียบเท่าจากสถาบันการศึกษาที่ ก.พ. รับรองให้เข้ารับราชการได้ ในอัตราไม่ต่ำกว่าร้อยละ ๑๐ ของแต่ละสาขาช่างแต่จะต้องมีจำนวนช่างอย่างน้อย ๑ คน ในแต่ละสาขาช่าง ดังต่อไปนี้

๑๑.๑ ช่างก่อสร้าง

๑๒. การปฏิบัติตามกฎหมายและระเบียบ

ในระหว่างระยะเวลาการก่อสร้าง ผู้ยื่นข้อเสนอที่ได้รับการคัดเลือกให้เป็นผู้รับจ้างต้องปฏิบัติ ตามหลักเกณฑ์ที่กฎหมายและระเบียบได้กำหนดไว้โดยเคร่งครัด

๑๓. การประเมินผลการปฏิบัติงานของผู้ประกอบการ

ยสท. สามารถนำผลการปฏิบัติงานแล้วเสร็จตามสัญญาของผู้ยื่นข้อเสนอที่ได้รับการคัดเลือกให้ เป็นผู้รับจ้างเพื่อนำมาประเมินผลการปฏิบัติงานของผู้ประกอบการ

ทั้งนี้ หากผู้ยื่นข้อเสนอที่ได้รับการคัดเลือกไม่ผ่านเกณฑ์ที่กำหนดจะถูกระงับการยื่นข้อเสนอหรือทำสัญญากับยสท. ไว้ชั่วคราว

การยาสูบแห่งประเทศไทย

ธันวาคม ๒๕๖๖



ประกาศการยาสูบแห่งประเทศไทย

เรื่อง ประกวดราคาจ้างก่อสร้างจ้างเหมาซ่อมแซมหลังคาตาดฟ้าของอาคารศูนย์พลังงาน (B-๐๓)
ปีงบประมาณ ๒๕๖๗ การยาสูบแห่งประเทศไทย พระนครศรีอยุธยา ด้วยวิธีประกวดราคาอิเล็กทรอนิกส์
(e-bidding)

การยาสูบแห่งประเทศไทย มีความประสงค์จะประกวดราคาจ้างก่อสร้างจ้างเหมาซ่อมแซม
หลังคาตาดฟ้าของอาคารศูนย์พลังงาน (B-๐๓) ปีงบประมาณ ๒๕๖๗ การยาสูบแห่งประเทศไทย
พระนครศรีอยุธยา ด้วยวิธีประกวดราคาอิเล็กทรอนิกส์ (e-bidding) ราคาากลางของงานจ้างก่อสร้าง ในการ
ประกวดราคาครั้งนี้ เป็นเงินทั้งสิ้น ๑,๐๓๒,๙๑๕.๐๐ บาท (หนึ่งล้านสามหมื่นสองพันเก้าร้อยสิบห้าบาทถ้วน)
ตามรายการ ดังนี้

งานจ้างเหมาซ่อมแซมหลังคา	จำนวน	๑	งาน
ตาดฟ้าของอาคารศูนย์พลังงาน			
(B๐๓) ปีงบประมาณ ๒๕๖๗			
การยาสูบแห่งประเทศไทย			
พระนครศรีอยุธยา			

ผู้ยื่นข้อเสนอจะต้องมีคุณสมบัติ ดังต่อไปนี้

๑. มีความสามารถตามกฎหมาย
๒. ไม่เป็นบุคคลล้มละลาย
๓. ไม่อยู่ระหว่างเลิกกิจการ
๔. ไม่เป็นบุคคลซึ่งอยู่ระหว่างถูกระงับการยื่นข้อเสนอหรือทำสัญญากับหน่วยงานของรัฐไว้

ชั่วคราว เนื่องจากเป็นผู้ที่ไม่ผ่านเกณฑ์การประเมินผลการปฏิบัติงานของผู้ประกอบการตามระเบียบ ที่
รัฐมนตรีว่าการกระทรวงการคลังกำหนดตามที่ประกาศเผยแพร่ในระบบเครือข่ายสารสนเทศของกรมบัญชี
กลาง

๕. ไม่เป็นบุคคลซึ่งถูกระงับชื่อไว้ในบัญชีรายชื่อผู้ทำงานและได้แจ้งเวียนชื่อให้เป็นผู้ทำงาน
ของหน่วยงานของรัฐในระบบเครือข่ายสารสนเทศของกรมบัญชีกลาง ซึ่งรวมถึงนิติบุคคลที่ผู้ทำงานเป็นหุ้นส่วน

ผู้จัดการ กรรมการผู้จัดการ ผู้บริหาร ผู้มีอำนาจในการดำเนินงานในกิจการของนิติบุคคลนั้นด้วย

๖. มีคุณสมบัติและไม่มีลักษณะต้องห้ามตามที่คณะกรรมการนโยบายการจัดซื้อจัดจ้างและการบริหารพัสดุภาครัฐกำหนดในราชกิจจานุเบกษา

๗. เป็นนิติบุคคลผู้มีอาชีพรับจ้างงานที่ประกวดราคาอิเล็กทรอนิกส์ดังกล่าว

๘. ไม่เป็นผู้มีผลประโยชน์ร่วมกันกับผู้ยื่นข้อเสนอรายอื่นที่เข้ายื่นข้อเสนอให้แก่การยาสูบแห่งประเทศไทย ณ วันประกาศประกวดราคาอิเล็กทรอนิกส์ หรือไม่เป็นผู้กระทำการอันเป็นการขัดขวางการแข่งขันราคาอย่างเป็นธรรม ในการประกวดราคาอิเล็กทรอนิกส์ครั้งนี้

๙. ไม่เป็นผู้ได้รับเอกสิทธิ์หรือความคุ้มกัน ซึ่งอาจปฏิเสธไม่ยอมขึ้นศาลไทย เว้นแต่รัฐบาลของผู้ยื่นข้อเสนอได้มีคำสั่งสละเอกสิทธิ์และความคุ้มกันเช่นนั้น

๑๐. ผู้ยื่นข้อเสนอต้องมีผลงานก่อสร้างประเภทเดียวกันกับงานที่ประกวดราคาจ้างก่อสร้างในวงเงินไม่น้อยกว่า ๕๐๐,๐๐๐.- บาท และเป็นผลงานที่เป็นคู่สัญญาโดยตรงกับหน่วยงานของรัฐหรือหน่วยงานเอกชนที่การยาสูบแห่งประเทศไทยเชื่อถือ โดยให้แนบหนังสือรับรองผลงานในวันที่ยื่นข้อเสนอ ซึ่งผลงานดังกล่าวของผู้รับจ้างต้องเป็นผลงานในสัญญาเดียวเท่านั้น

๑๑. ผู้ยื่นข้อเสนอที่ยื่นข้อเสนอในรูปแบบของ "กิจการร่วมค้า" ต้องมีคุณสมบัติดังนี้

กรณีที่ข้อตกลงระหว่างผู้เข้าร่วมค้ากำหนดให้ผู้เข้าร่วมค้ารายใดรายหนึ่งเป็นผู้เข้าร่วมค้าหลัก ข้อตกลงระหว่างผู้เข้าร่วมค้าจะต้องมีการกำหนดสัดส่วนหน้าที่และความรับผิดชอบในปริมาณงาน สิ่งของ หรือมูลค่าตามสัญญาของผู้เข้าร่วมค้าหลักมากกว่าผู้เข้าร่วมค้ารายอื่นทุกราย

กรณีที่ข้อตกลงระหว่างผู้เข้าร่วมค้ากำหนดให้ผู้เข้าร่วมค้ารายใดรายหนึ่งเป็นผู้เข้าร่วมค้าหลัก กิจการร่วมค้านั้นต้องใช้ผลงานของผู้เข้าร่วมค้าหลักรายเดียวเป็นผลงานของกิจการร่วมค้าที่ยื่นข้อเสนอ

สำหรับข้อตกลงระหว่างผู้เข้าร่วมค้าที่ไม่ได้กำหนดให้ผู้เข้าร่วมค้ารายใดเป็นผู้เข้าร่วมค้าหลัก ผู้เข้าร่วมค้าทุกรายจะต้องมีคุณสมบัติครบถ้วนตามเงื่อนไขที่กำหนดไว้ในเอกสารเชิญชวน หรือหนังสือเชิญชวน

กรณีที่ข้อตกลงระหว่างผู้เข้าร่วมค้ากำหนดให้มีการมอบหมายผู้เข้าร่วมค้ารายใดรายหนึ่งเป็นผู้ยื่นข้อเสนอ ในนามกิจการร่วมค้า การยื่นข้อเสนอดังกล่าวไม่ต้องมีหนังสือมอบอำนาจ

สำหรับข้อตกลงระหว่างผู้เข้าร่วมค้าที่ไม่ได้กำหนดให้ผู้เข้าร่วมค้ารายใดเป็นผู้ยื่นข้อเสนอผู้เข้าร่วมค้าทุกรายจะต้องลงลายมือชื่อในหนังสือมอบอำนาจให้ผู้เข้าร่วมค้ารายใดรายหนึ่งเป็นผู้ยื่นข้อเสนอในนามกิจการร่วมค้า

๑๒. ผู้ยื่นข้อเสนอต้องลงทะเบียนที่มีข้อมูลถูกต้องครบถ้วนในระบบจัดซื้อจัดจ้างภาครัฐด้วยอิเล็กทรอนิกส์ (Electronic Government Procurement : e-GP) ของกรมบัญชีกลาง

๑๓. ผู้ยื่นข้อเสนอต้องมีมูลค่าสุทธิของกิจการ ดังนี้

(๑) กรณีผู้ยื่นข้อเสนอเป็นนิติบุคคลที่จัดตั้งขึ้นตามกฎหมายไทยซึ่งได้จดทะเบียนเกินกว่า ๑ ปี ต้องมีมูลค่าสุทธิของกิจการ จากผลต่างระหว่างสินทรัพย์สุทธิหักด้วยหนี้สินสุทธิ ที่ปรากฏในงบแสดง

ฐานะการเงินที่มีการตรวจรับรองแล้ว ซึ่งจะต้องแสดงค่าเป็นบวก ๑ ปีสุดท้ายก่อนวันยื่นข้อเสนอ

(๒) กรณีผู้ยื่นข้อเสนอเป็นนิติบุคคลที่จัดตั้งขึ้นตามกฎหมายไทย ซึ่งยังไม่มีรายงานงบแสดงฐานะการเงินกับกรมพัฒนาธุรกิจการค้า ให้พิจารณาการกำหนดมูลค่าของทุนจดทะเบียน โดยผู้ยื่นข้อเสนอจะต้องมีทุนจดทะเบียนที่เรียกชำระมูลค่าหุ้นแล้ว ณ วันที่ยื่นข้อเสนอ ไม่ต่ำกว่า ๑ ล้านบาท

(๓) สำหรับการจัดซื้อจัดจ้างครั้งหนึ่งที่มีวงเงินเกิน ๕๐๐,๐๐๐ บาทขึ้นไป กรณีผู้ยื่นข้อเสนอเป็นบุคคลธรรมดา โดยพิจารณาจากหนังสือรับรองบัญชีเงินฝาก ไม่เกิน ๙๐ วันก่อนวันยื่นข้อเสนอ โดยต้องมีเงินฝากคงเหลือในบัญชีธนาคารเป็นมูลค่า ๑ ใน ๔ ของมูลค่างบประมาณของโครงการหรือรายการที่ยื่นข้อเสนอในแต่ละครั้ง และหากเป็นผู้ชนะการจัดซื้อจัดจ้างหรือเป็นผู้ได้รับการคัดเลือกจะต้องแสดงบัญชีเงินฝากที่มีมูลค่าดังกล่าวอีกครั้งหนึ่งในวันลงนามในสัญญา

(๔) กรณีที่ผู้ยื่นข้อเสนอไม่มีมูลค่าสุทธิของกิจการหรือทุนจดทะเบียน หรือมีแต่ไม่เพียงพอที่จะ เข้ายื่นข้อเสนอ ผู้ยื่นข้อเสนอสามารถขอวงเงินสินเชื่อ โดยต้องมีวงเงินสินเชื่อ ๑ ใน ๔ ของมูลค่างบประมาณของโครงการหรือรายการที่ยื่นข้อเสนอในครั้งนั้น (สินเชื่อที่ธนาคารภายในประเทศ หรือบริษัทเงินทุนหรือบริษัทเงินทุนหลักทรัพย์ที่ได้รับอนุญาตให้ประกอบกิจการเงินทุนเพื่อการพาณิชย์ และประกอบธุรกิจค้าประกันตามประกาศของธนาคารแห่งประเทศไทย ตามรายชื่อบริษัทเงินทุนที่ธนาคารแห่งประเทศไทยแจ้งเวียนให้ทราบ โดยพิจารณาจากยอดเงินรวมของวงเงินสินเชื่อที่สำนักงานใหญ่รับรอง หรือที่สำนักงานสาขารับรอง (กรณีได้รับมอบอำนาจจากสำนักงานใหญ่) ซึ่งออกให้แก่ผู้ยื่นข้อเสนอ นับถึงวันยื่นข้อเสนอไม่เกิน ๙๐ วัน)

(๕) กรณีตาม (๑) - (๔) ยกเว้นสำหรับกรณีดังต่อไปนี้

(๕.๑) กรณีที่ผู้ยื่นข้อเสนอเป็นหน่วยงานของรัฐ

(๕.๒) นิติบุคคลที่จัดตั้งขึ้นตามกฎหมายไทยที่อยู่ระหว่างการฟื้นฟูกิจการตาม

พระราชบัญญัติล้มละลาย (ฉบับที่ ๑๐) พ.ศ. ๒๕๖๑

(๕.๓) งานจ้างก่อสร้าง ที่กรมบัญชีกลางได้ขึ้นทะเบียนผู้ประกอบการงานก่อสร้างแล้ว และงานจ้างก่อสร้างที่หน่วยงานของรัฐได้มีการจัดทำบัญชีผู้ประกอบการงานก่อสร้างที่มีคุณสมบัติเบื้องต้นไว้แล้ว ก่อนวันที่พระราชบัญญัติการจัดซื้อจัดจ้างและการบริหารพัสดุภาครัฐมีผลใช้บังคับ

๑๔. คุณสมบัติอื่น ๆ ตามที่กำหนดในเอกสารแนบท้ายเอกสารประกวดราคาอิเล็กทรอนิกส์ ผู้ยื่นข้อเสนอต้องยื่นข้อเสนอและเสนอราคาทางระบบจัดซื้อจัดจ้างภาครัฐด้วยอิเล็กทรอนิกส์ ในวันที่ ระหว่างเวลา น. ถึง น.

ผู้สนใจสามารถรับเอกสารประกวดราคาอิเล็กทรอนิกส์ โดยดาวน์โหลดเอกสารทางระบบจัดซื้อจัดจ้างภาครัฐด้วยอิเล็กทรอนิกส์ หัวข้อ ค้นหาประกาศจัดซื้อจัดจ้างได้ตั้งแต่วันที่ประกาศจนถึงวันเสนอราคา

ผู้ยื่นข้อเสนอสามารถเตรียมเอกสารข้อเสนอได้ตั้งแต่วันที่ประกาศจนถึงวันเสนอราคา

ผู้สนใจสามารถดูรายละเอียดได้ที่เว็บไซต์ www.thaitobacco.or.th หรือ www.

gprocurement.go.th หรือสอบถามทางโทรศัพท์หมายเลข ๐๓๕-๓๕๒-๕๕๕ ต่อ ๘๘๘๐๗ ในวันและเวลา
ราชการ

ผู้สนใจต้องการทราบรายละเอียดเพิ่มเติมเกี่ยวกับสถานที่หรือร่างรายละเอียดขอบเขตของ
งานทั้งโครงการ โปรดสอบถามมายัง การยาสูบแห่งประเทศไทย ผ่านทางอีเมล
kamonchanok_p@thaitobacco.or.th หรือช่องทางตามที่กรมบัญชีกลางกำหนดภายในวันที่
โดยการยาสูบแห่งประเทศไทยจะชี้แจงรายละเอียดดังกล่าวผ่านทางเว็บไซต์ www.thaitobacco.or.th และ
www.gprocurement.go.th ในวันที่

ประกาศ ณ วันที่ ธันวาคม พ.ศ. ๒๕๖๖



(นายยรรยงค์ พรรณา)

รองผู้อำนวยการ ปฏิบัติการแทน
ผู้อำนวยการการยาสูบแห่งประเทศไทย

ขอบเขตของงาน
งานจ้างเหมาซ่อมแซมหลังคาตาดฟ้าของอาคารศูนย์พลังงาน (B-03)
การยาสูบแห่งประเทศไทย พระนครศรีอยุธยา
ประจำปีงบประมาณ 2567

1. ความเป็นมา

เนื่องจากตรวจพบพื้นกันซึมบนหลังคาตาดฟ้าของอาคารศูนย์พลังงาน (B-03) ยสท. อยุธยา ชำรุดเกิดรอยแตกกร้าว มีแอ่งน้ำขังซึ่งทำให้ส่วนต่างๆของโครงสร้างได้รับผลกระทบเสียหาย สูญเสียความมั่นคงแข็งแรง รวมไปถึงผิวปูนหลุดร่อนเวลาฝนตกหรือเกิดการสั่นสะเทือนจากด้านบน จึงควรซ่อมแซมพื้นหลังคาตาดฟ้าบริเวณดังกล่าวข้างต้น ให้มีสภาพเรียบร้อยสมบูรณ์ พร้อมใช้งาน

2. วัตถุประสงค์

การยาสูบแห่งประเทศไทย ซึ่งต่อไปนี้เรียกว่า “ยสท.” มีความประสงค์จ้างเหมาซ่อมแซมหลังคาตาดฟ้าของอาคารศูนย์พลังงาน (B-03) ยสท. อยุธยา

3. วงเงินงบประมาณ

วงเงินงบประมาณ 1,032,978.- บาท (รวมภาษีมูลค่าเพิ่ม)

4. ราคาากลาง

ราคาากลาง 1,032,915.- บาท (รวมภาษีมูลค่าเพิ่ม)

5. สถานที่ดำเนินการ

หลังคาตาดฟ้าอาคารศูนย์พลังงาน B-03 การยาสูบแห่งประเทศไทย พระนครศรีอยุธยา

6. คุณสมบัติของผู้ยื่นข้อเสนอ

- 6.1 มีความสามารถตามกฎหมาย
- 6.2 ไม่เป็นบุคคลล้มละลาย
- 6.3 ไม่อยู่ระหว่างเลิกกิจการ
- 6.4 ไม่เป็นบุคคลซึ่งอยู่ระหว่างถูกระงับการยื่นข้อเสนอหรือทำสัญญากับหน่วยงานของรัฐไว้ชั่วคราวตามที่ประกาศเผยแพร่ในระบบเครือข่ายสารสนเทศของกรมบัญชีกลาง
- 6.5 ไม่เป็นบุคคลซึ่งถูกระบุชื่อไว้ในบัญชีรายชื่อผู้ทำงานและได้แจ้งเวียนชื่อให้เป็นผู้ทำงานของหน่วยงานของรัฐในระบบเครือข่ายสารสนเทศของกรมบัญชีกลาง ซึ่งรวมถึงนิติบุคคลที่ผู้ทำงานเป็นหุ้นส่วนผู้จัดการ กรรมการผู้จัดการ ผู้บริหาร ผู้มีอำนาจในการดำเนินงานในกิจการของนิติบุคคลนั้นด้วย
- 6.6 มีคุณสมบัติและไม่มีลักษณะต้องห้ามตามที่คณะกรรมการนโยบายการจัดซื้อจัดจ้างและการบริหารพัสดุภาครัฐกำหนดในราชกิจจานุเบกษา



6.7 เป็นบุคคลธรรมดาหรือนิติบุคคลผู้มีอาชีพรับจ้างงานที่ประกวดราคาอิเล็กทรอนิกส์ดังกล่าว

กรณีที่มูลค่าการจ้างไม่ถึง 1 ล้านบาทเป็นบุคคลธรรมดาหรือนิติบุคคล เว้นแต่ กรณีวงเงินตั้งแต่ 1 ล้านบาทขึ้นไป ให้เป็นนิติบุคคลเท่านั้น

6.8 ไม่เป็นผู้มีผลประโยชน์ร่วมกันกับผู้ยื่นข้อเสนอรายอื่นที่เข้ายื่นข้อเสนอให้แก่การยาสูบแห่งประเทศไทย วันประกาศประกวดราคาอิเล็กทรอนิกส์ หรือไม่เป็นผู้กระทำการอันเป็นการขัดขวางการแข่งขันราคาอย่างเป็นธรรมในการประกวดราคาอิเล็กทรอนิกส์ครั้งนี้

6.9 ไม่เป็นผู้ได้รับเอกสิทธิ์หรือความคุ้มกัน ซึ่งอาจปฏิเสธไม่ยอมขึ้นศาลไทย เว้นแต่รัฐบาลของผู้เสนอราคาได้มีคำสั่งให้สละเอกสิทธิ์ความคุ้มกันเช่นนั้น

6.10 ผู้ยื่นข้อเสนอต้องมีผลงานก่อสร้างประเภทเดียวกันกับงานที่ประกวดราคาจ้างก่อสร้างในวงเงินไม่น้อยกว่า 500,000.- บาท และเป็นผลงานที่เป็นคู่สัญญาโดยตรงกับหน่วยงานของรัฐหรือหน่วยงานเอกชนที่การยาสูบแห่งประเทศไทยเชื่อถือ โดยให้แนบหนังสือรับรองผลงานในวันที่ยื่นข้อเสนอ ซึ่งผลงานดังกล่าวของผู้รับจ้างต้องเป็นผลงานในสัญญาเดียวเท่านั้น

6.11 ผู้ยื่นข้อเสนอที่ยื่นข้อเสนอในรูปแบบของ “กิจการร่วมค้า” ต้องมีคุณสมบัติดังนี้

กรณีที่ข้อตกลงระหว่างผู้เข้าร่วมค้ากำหนดให้ผู้เข้าร่วมค้ารายใดรายหนึ่งเป็นผู้เข้าร่วมค้าหลัก ข้อตกลงระหว่างผู้เข้าร่วมค้าจะต้องมีการกำหนดสัดส่วนหน้าที่และความรับผิดชอบในปริมาณงาน สิ่งของหรือมูลค่าตามสัญญาของผู้เข้าร่วมค้าหลักมากกว่าผู้เข้าร่วมค้ารายอื่นทุกราย

กรณีที่ข้อตกลงระหว่างผู้เข้าร่วมค้ากำหนดให้ผู้เข้าร่วมค้ารายใดรายหนึ่งเป็นผู้เข้าร่วมค้าหลัก กิจการร่วมค้านั้นต้องใช้ผลงานของผู้เข้าร่วมค้าหลักรายเดียวเป็นผลงานของกิจการร่วมค้าที่ยื่นข้อเสนอ


สำหรับข้อตกลงระหว่างผู้เข้าร่วมค้าที่ไม่ได้กำหนดให้ผู้เข้าร่วมค้ารายใดเป็นผู้เข้าร่วมค้าหลัก ผู้เข้าร่วมค้าทุกรายจะต้องมีคุณสมบัติครบถ้วนตามเงื่อนไขที่กำหนดไว้ในเอกสารเชิญชวน

กรณีที่ข้อตกลงระหว่างผู้เข้าร่วมค้ากำหนดให้มีการมอบหมายผู้เข้าร่วมค้ารายใดรายหนึ่งเป็นผู้ยื่นข้อเสนอในนามกิจการร่วมค้า การยื่นข้อเสนอดังกล่าวไม่ต้องมีหนังสือมอบอำนาจ

สำหรับข้อตกลงระหว่างผู้เข้าร่วมค้าที่ไม่ได้กำหนดให้ผู้เข้าร่วมค้ารายใดเป็นผู้ยื่นข้อเสนอ ผู้เข้าร่วมค้าทุกรายจะต้องลงลายมือชื่อในหนังสือมอบอำนาจให้ผู้เข้าร่วมค้ารายใดรายหนึ่งเป็นผู้ยื่นข้อเสนอในนามกิจการร่วมค้า

6.12 มูลค่าสุทธิของกิจการ

6.12.1 กรณีผู้ยื่นข้อเสนอเป็นนิติบุคคลที่จัดตั้งขึ้นตามกฎหมายไทยซึ่งได้จดทะเบียนเกินกว่า 1 ปี

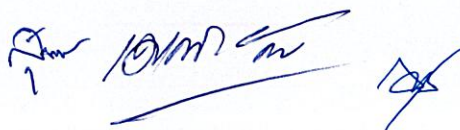

ต้องมีมูลค่าสุทธิของกิจการ จากผลต่างระหว่างสินทรัพย์สุทธิหักด้วยหนี้สินสุทธิที่ปรากฏ ในงบแสดงฐานะการเงินที่มีการตรวจรับรองแล้ว ซึ่งจะต้องแสดงค่าเป็นบวก 1 ปีสุดท้ายก่อนวันยื่นข้อเสนอ

6.12.2 กรณีผู้ยื่นข้อเสนอเป็นนิติบุคคลที่จัดตั้งขึ้นตามกฎหมายไทย ซึ่งยังไม่มีกิจการรายงานงบแสดงฐานะการเงินกับกรมพัฒนาธุรกิจการค้า ให้พิจารณาการกำหนดมูลค่าของทุนจดทะเบียน โดยผู้ยื่นข้อเสนอจะต้องมีทุนจดทะเบียนที่เรียกชำระมูลค่าหุ้นแล้ว ณ วันที่ยื่นข้อเสนอ ดังนี้

(1) มูลค่าการจัดซื้อจัดจ้างเกิน 1 ล้านบาท แต่ไม่เกิน 5 ล้านบาท ต้องมีทุนจดทะเบียนไม่ต่ำกว่า 1 ล้านบาท

6.12.3 สำหรับการจัดซื้อจัดจ้างครั้งหนึ่งที่มีวงเงินเกิน 500,000 บาทขึ้นไป กรณีผู้ยื่นข้อเสนอเป็นบุคคลธรรมดา ให้พิจารณาจากหนังสือรับรองบัญชีเงินฝากไม่เกิน 90 วัน ก่อนวันยื่นข้อเสนอ โดยต้องมีเงินฝากคงเหลือในบัญชีธนาคารเป็นมูลค่า 1 ใน 4 ของมูลค่างบประมาณของโครงการหรือรายการที่ยื่นข้อเสนอในแต่ละครั้ง และหากเป็นผู้ชนะการจัดซื้อจัดจ้างหรือเป็นผู้ได้รับการคัดเลือกจะต้องแสดงหนังสือรับรองบัญชีเงินฝากที่มีมูลค่าดังกล่าวอีกครั้งหนึ่งในวันลงนามในสัญญา


6.12.4 กรณีที่ผู้ยื่นข้อเสนอไม่มีมูลค่าสุทธิของกิจการหรือทุนจดทะเบียนหรือมีแต่ไม่เพียงพอที่จะเข้ายื่นข้อเสนอ ผู้ยื่นข้อเสนอสามารถขอวงเงินสินเชื่อ โดยต้องมีวงเงินสินเชื่อ 1 ใน 4 ของมูลค่างบประมาณของโครงการหรือรายการที่ยื่นข้อเสนอในแต่ละครั้ง (สินเชื่อที่ธนาคารภายในประเทศหรือบริษัทเงินทุนหรือบริษัทเงินทุนหลักทรัพย์ที่ได้รับอนุญาตให้ประกอบกิจการเงินทุนเพื่อการพาณิชย์และประกอบธุรกิจค้าประกันตามประกาศของธนาคารแห่งประเทศไทย ตามรายชื่อบริษัทเงินทุนที่ธนาคารแห่งประเทศไทยเวียนแจ้งให้ทราบ โดยพิจารณายอดเงินรวมของวงเงินสินเชื่อที่สำนักงานใหญ่รับรองหรือที่สำนักงานสาขารับรอง (กรณีได้รับมอบอำนาจจากสำนักงานใหญ่) ซึ่งออกให้แก่ผู้ยื่นข้อเสนอ นับถึงวันยื่นข้อเสนอไม่เกิน 90 วัน)

ทั้งนี้ หนังสือรับรองวงเงินสินเชื่อให้เป็นไปตามแบบที่กรมบัญชีกลางกำหนด

ข้อยกเว้น

กรณีตามข้อ 6.12.1- ข้อ 6.12.4 ไม่ใช่บังคับกับกรณีดังต่อไปนี้

- (1) ผู้ยื่นข้อเสนอเป็นหน่วยงานของรัฐ
- (2) นิติบุคคลที่จัดตั้งขึ้นตามกฎหมายไทยที่อยู่ระหว่างการฟื้นฟูกิจการตามพระราชบัญญัติล้มละลาย (ฉบับที่ 10) พ.ศ. 2561
- (3) งานจ้างก่อสร้างที่กรมบัญชีกลางได้ขึ้นทะเบียนผู้ประกอบการงานก่อสร้างแล้ว และงานจ้างก่อสร้างที่หน่วยงานของรัฐได้มีการจัดทำบัญชีผู้ประกอบการงานก่อสร้างที่มีคุณสมบัติเบื้องต้นไว้แล้วก่อนวันที่พระราชบัญญัติการจัดซื้อจัดจ้างฯ มีผลใช้บังคับ

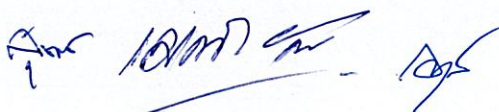

6.13 ผู้ยื่นข้อเสนอ ต้องลงทะเบียนในระบบจัดซื้อจัดจ้างภาครัฐด้วยระบบอิเล็กทรอนิกส์ (Electronic Government Procurement: e-GP) ของกรมบัญชีกลาง

6.14 สำเนาใบขึ้นทะเบียนเป็นผู้ประกอบการวิสาหกิจขนาดกลางและขนาดย่อม (SMEs) (ถ้ามี)

6.15 ผู้รับจ้างต้องใช้วัสดุ ประเภทวัสดุหรือครุภัณฑ์ที่จะใช้ในงานก่อสร้าง เป็นวัสดุที่ผลิตภายในประเทศ โดยต้องใช้ไม่น้อยกว่าร้อยละ 60 ของมูลค่าวัสดุที่จะใช้ในงานก่อสร้างทั้งหมดตามสัญญา และ ดำเนินการตามเงื่อนไขดังต่อไปนี้

(1) ให้ใช้เหล็กที่ผลิตภายในประเทศซึ่งต้องไม่น้อยกว่าร้อยละ 90 ของปริมาณเหล็กที่ต้องใช้ในงานก่อสร้างทั้งหมดตามสัญญา

(2) หากการใช้เหล็กตามข้อ (1) ยังไม่ครบร้อยละของมูลค่าที่กำหนดให้ใช้วัสดุส่งเสริมการผลิตภายในประเทศ (ร้อยละ 60) ให้ผู้รับจ้างใช้วัสดุที่ผลิตภายในประเทศประเภทอื่นให้ครบตามร้อยละ ของมูลค่าที่กำหนดได้

ทั้งนี้ ผู้รับจ้างต้องจัดทำแผนการใช้วัสดุที่ผลิตในประเทศ และแผนการใช้เหล็กที่ผลิตภายในประเทศ เสนอการยาสูบแห่งประเทศไทยภายใน 60 วัน นับถัดจากวันลงนามในสัญญา ตามแบบเอกสารแนบท้าย เอกสารประกวดราคาจ้างก่อสร้างฯ

7. แบบรูปรายการงานก่อสร้างที่จะดำเนินการจ้างก่อสร้าง

7.1 แบบรูปรายการงานก่อสร้าง

7.1.1 แบบงานซ่อมแซมหลังคาตาดฟ้าของอาคารศูนย์พลังงาน (B-03) การยาสูบแห่งประเทศไทย พระนครศรีอยุธยา แบบเลขที่ กส.6610 จำนวน 3 แผ่น

7.1.2 แบบ ปร.4 จำนวน 1 แผ่น

7.1.3 แบบ ปร.5 จำนวน 1 แผ่น

7.1.4 แบบ ปร.6 จำนวน 1 แผ่น

7.1.5 บัญชีรายการก่อสร้าง (แบบฟอร์มเปลารายการเสนอราคา จำนวน 2 แผ่น, ใบสรุป รายการเสนอราคาค่าก่อสร้าง จำนวน 1 แผ่น)

7.2 ขอบเขตของงานก่อสร้าง

7.2.1 ผู้รับจ้างต้องจัดหาวัสดุ - อุปกรณ์งานก่อสร้างและทำการก่อสร้างตามวัตถุประสงค์ใน ข้อ 2. ด้วยช่าง แรงงาน และเครื่องมือเครื่องใช้ของผู้รับจ้างเอง เพื่อให้งานแล้วเสร็จเรียบร้อยสมบูรณ์สามารถ ใช้การได้ดี ตามวัตถุประสงค์ของผู้ว่าจ้าง และหมายถึงรวมหัวข้อต่อไปนี้

7.2.2 แนวป้องกันฝุ่น การสร้างแนวป้องกันฝุ่นด้วย Blue Sheet โดยใช้ผนังสูง 2 ชั้นเป็น โครงสร้างโดยรอบบริเวณพื้นที่ที่ทำงาน , งานรื้อระบบกันซึมของเดิมออก พร้อมขนเศษวัสดุออกไปทิ้งภายนอก

การยาสูบแห่งประเทศไทย พระนครศรีอยุธยา ,งานขัดพื้นพร้อมทำความสะอาดพื้นผิวเดิมด้วยเครื่องฉีดน้ำแรงดันสูง (Water Jet) แรงดันไม่ต่ำกว่า 80 บาร์

7.2.3 งานถอดสายล่อฟ้าของเดิมออกก่อนการทำระบบกันซึม และติดตั้งกลับในตำแหน่งเดิมเมื่องานแล้วเสร็จ โดยอุปกรณ์ต่างๆจะต้องอยู่ในสภาพสมบูรณ์พร้อมใช้งาน หากตรวจพบว่าชำรุดเสียหายให้ผู้รับจ้างทำการเปลี่ยนของใหม่ทันที

7.2.4 งานซ่อมรอยร้าวของพื้นผิวเดิม กรณีรอยร้าวที่เกิดขึ้นมีขนาดความกว้างมากกว่า 1 มม. ให้กรีดเป็นร่องตัว V (V-shaped groove) ให้ลึกxกว้าง ประมาณ 1x1 ซม. ทำการกรีดซ่อมรอยร้าว โดยใช้วัสดุประเภท Polyurethane Sealant เคลือบปิดให้เรียบเสมอ ทั้งนี้ให้ผู้รับจ้างเสนอขั้นตอนการทำงานซ่อมรอยร้าวพื้นผิวเดิมพร้อมวัสดุที่จะใช้เสนอให้กรรมการตรวจรับงานพิจารณาอนุมัติใช้ก่อนดำเนินการ ทั้งนี้ขั้นตอนการทำงานจะต้องเป็นไปตามหลักการทางวิศวกรรมศาสตร์

7.2.5 งานปรับระดับพื้นผิวเดิมที่เป็นแอ่ง ที่น้ำขัง โดยใช้วัสดุประเภท High Strength Repairing Mortar + น้ำยาประสานคอนกรีต (Bonding Agent) ทั้งนี้ให้ผู้รับจ้างเสนอขั้นตอนการทำงานปรับระดับพื้นผิวเดิมพร้อมวัสดุที่จะใช้เสนอให้กรรมการตรวจรับงานพิจารณาอนุมัติใช้ก่อนดำเนินการ ทั้งนี้ขั้นตอนการทำงานจะต้องเป็นไปตามหลักการทางวิศวกรรมศาสตร์

7.2.6 งานติดตั้งระบบกันซึม Solvent Based Polyurethane waterproof membrane ส่วนผสมเดียว ชนิดทาเคลือบ

7.2.7 ผู้รับจ้างต้องทำการตรวจสอบสถานที่ เส้นทางขนส่งวัสดุ และที่กองเก็บ หากพบอุปสรรคและปัญหาต่างๆ ให้แจ้งและปรึกษาคณะกรรมการตรวจรับพัสดุ ก่อนดำเนินการ

7.2.8 ผู้รับจ้างต้องศึกษาและทำความเข้าใจในแบบ รายการประกอบแบบ วัสดุที่ใช้โดยละเอียดล่วงหน้าก่อนหากพบจุดใดไม่เข้าใจ หรือไม่สามารดดำเนินการตามแบบหรือรายการใดได้ ให้ปรึกษาคณะกรรมการตรวจรับพัสดุ เพื่อขอคำแนะนำหรือวิธีแก้ไขก่อนดำเนินการต่อไป

7.2.9 เศษวัสดุ อุปกรณ์ที่เกิดจากการรื้อถอน เช่น สิ่งก่อสร้างเดิม ฯลฯ ซึ่งผู้ว่าจ้างไม่ประสงค์จะเก็บไว้หรือเศษวัสดุที่เหลือจากการใช้งานก่อสร้าง ผู้รับจ้างต้องขนออกไปทิ้งภายนอกพื้นที่ของ “ยสท.” พร้อมทั้งทำความสะอาดสถานที่ก่อสร้าง บริเวณใกล้เคียง และส่วนของอาคารซึ่งเปราะเปื้อนเนื่องมาจากการปฏิบัติงานก่อสร้าง ให้อยู่ในสภาพสะอาดเรียบร้อยก่อนส่งมอบงานงวดสุดท้าย

7.2.10 งานอื่นๆ ให้แล้วเสร็จเรียบร้อยสมบูรณ์สามารถใช้งานได้ดี ตามวัตถุประสงค์ของผู้ว่าจ้าง

8. หลักเกณฑ์ในการพิจารณาคัดเลือกข้อเสนอ

8.1 ในการพิจารณาผลการยื่นข้อเสนอครั้งนี้ การยาสูบแห่งประเทศไทย จะพิจารณาคัดสินโดยใช้เกณฑ์ราคา และจะพิจารณาจากราคารวมที่ต่ำสุด (รวมภาษีมูลค่าเพิ่ม)

8.2 การยาสูบแห่งประเทศไทยสงวนสิทธิไม่พิจารณาข้อเสนอของผู้ยื่นข้อเสนอ โดยไม่มีการผ่อนผันในกรณีดังต่อไปนี้

- (1) ไม่ปรากฏชื่อผู้ยื่นข้อเสนอรายนั้นในบัญชีรายชื่อผู้รับเอกสารประกวดราคาอิเล็กทรอนิกส์ทางระบบจัดซื้อจัดจ้างด้วยอิเล็กทรอนิกส์ หรือเป็นผู้ยื่นข้อเสนอที่ไม่มีหนังสือเชิญชวนจากการยาสูบแห่งประเทศไทยแล้วแต่กรณี
- (2) ไม่กรอกชื่อผู้ยื่นข้อเสนอในการเสนอราคา
- (3) เสนอรายละเอียดแตกต่างไปจากเงื่อนไขที่กำหนดที่เป็นสาระสำคัญ หรือมีผลทำให้เกิดความได้เปรียบเสียเปรียบแก่ผู้ยื่นข้อเสนอรายอื่น

8.3 การยาสูบแห่งประเทศไทยทรงไว้ซึ่งสิทธิที่จะไม่รับราคาต่ำสุด หรือราคาหนึ่งราคาใด หรือราคาที่เสนอทั้งหมดก็ได้ และอาจพิจารณาเลือกจ้างในจำนวน หรือขนาด หรือเฉพาะรายการหนึ่งรายการใด หรืออาจจะยกเลิกการยื่นข้อเสนอ โดยไม่พิจารณาจ้างเลยก็ได้แต่จะพิจารณา ทั้งนี้ เพื่อประโยชน์ของการยาสูบแห่งประเทศไทยเป็นสำคัญ และให้ถือว่าการตัดสินใจของการยาสูบแห่งประเทศไทยเป็นเด็ดขาด ผู้ยื่นข้อเสนอจะเรียกร้องค่าใช้จ่าย ค่าเสียหายใดๆ มิได้ รวมทั้งการยาสูบแห่งประเทศไทยจะพิจารณายกเลิกการยื่นข้อเสนอ และลงโทษผู้ยื่นข้อเสนอเป็นผู้ทำงาน ไม่ว่าจะเป็นผู้ยื่นข้อเสนอที่ได้รับการคัดเลือกหรือไม่ก็ตาม หากมีเหตุที่เชื่อได้ว่าการยื่นข้อเสนอกระทำการโดยไม่สุจริต เช่น การเสนอเอกสารอันเป็นเท็จ หรือใช้ข้อมูลคลาดเคลื่อนหรือนิติบุคคลอื่นมาเสนอราคาแทน เป็นต้น

ในกรณีที่ผู้ยื่นข้อเสนอรายที่เสนอราคาต่ำสุด เสนอราคาต่ำจนคาดหมายได้ว่าไม่อาจดำเนินงานตามรายละเอียดขอบเขตของงานได้ การยาสูบแห่งประเทศไทยจะให้ผู้ยื่นข้อเสนออื่นที่ชี้แจง และแสดงหลักฐานที่ทำให้เชื่อได้ว่าผู้ยื่นข้อเสนอสามารถดำเนินงานตามรายละเอียดขอบเขตของงานให้เสร็จสมบูรณ์ หากคำชี้แจงไม่เป็นที่รับฟังได้ การยาสูบแห่งประเทศไทยมีสิทธิที่จะไม่รับข้อเสนอ หรือไม่รับราคาของผู้ยื่นข้อเสนอรายนั้น ทั้งนี้ ผู้ยื่นข้อเสนอดังกล่าวไม่มีสิทธิเรียกร้องค่าใช้จ่าย หรือค่าเสียหายใดๆ จากการยาสูบแห่งประเทศไทย

9. กำหนดเวลาส่งมอบงานจ้าง

ภายในระยะเวลา 90 วัน นับถัดจากวันลงนามในสัญญา ให้ปฏิบัติงานได้ทุกวัน(ยกเว้นวันหยุดตามประเพณีของการยาสูบแห่งประเทศไทย) ตั้งแต่เวลา 07.30-16.30 น. หากผู้รับจ้างประสงค์จะปฏิบัติงานหลังเวลา 16.30 น. หรือวันหยุดตามประเพณีของการยาสูบแห่งประเทศไทย ผู้รับจ้างต้องเสนอแผนการทำงานล่วงหน้าต่อคณะกรรมการตรวจรับงาน เพื่อขออนุมัติก่อนเข้าดำเนินการไม่น้อยกว่า 7 วัน และจะต้องได้รับอนุญาตเป็นลายลักษณ์อักษรก่อนเพื่อ “ยสท.” จะได้สั่งให้ผู้ควบคุมงาน หรือผู้แทนมาคอยตรวจสอบ ฝ้าดู หรือรู้เห็นในการดำเนินงานตลอดเวลา ในกรณีนี้ผู้รับจ้างจะต้องเสียค่าล่วงเวลา หรือค่าทำงานในวันหยุดตามประเพณีของ “ยสท.” ให้ผู้ควบคุมงาน หรือผู้แทน เท่าที่ “ยสท.” ได้จ่ายไปจริงตามระเบียบของ “ยสท.” โดยจะต้องยอมให้ “ยสท.” หักจากงวดเงินค่าจ้างได้

ก่อนส่งมอบผู้รับจ้างจะต้องแจ้งกำหนดส่งมอบให้คณะกรรมการตรวจรับงานทราบ โดยทำเป็นหนังสือ ยื่น ณ กองควบคุมการก่อสร้างและสำรวจ ฝ่ายวิศวกรรมและพัฒนา การยาสูบแห่งประเทศไทย ในวัน และ เวลาทำการ ก่อนวันส่งมอบไม่น้อยกว่า 3 วันทำการ

10. ค่าจ้างและการจ่ายเงิน

การยาสูบแห่งประเทศไทย จะจ่ายเงินจ้างเหมาซึ่งได้รวมภาษีมูลค่าเพิ่ม (ถ้ามี) ตลอดจนภาษีอากร อื่นๆ และค่าใช้จ่ายทั้งปวงแล้วให้แก่ผู้ยื่นข้อเสนอที่ได้รับการคัดเลือกให้เป็นผู้รับจ้าง จำนวน 1 งวด (งานงวดเดียว) เมื่อผู้รับจ้างได้ปฏิบัติงานตามรายละเอียดตามสัญญา ให้แล้วเสร็จภายใน 90 วัน ดังนี้-

10.1 แนวป้องกันฝุ่น การสร้างแนวป้องกันฝุ่นด้วย Blue Sheet โดยใช้ชั้นร้านสูง 2 ชั้นเป็นโครงสร้าง โดยรอบบริเวณพื้นที่ที่ทำงาน , งานรื้อระบบกันซึมของเดิมออก พร้อมขนส่งวัสดุออกไปทิ้งภายนอกการยาสูบ แห่งประเทศไทย พระนครศรีอยุธยา ,งานขัดพื้นพร้อมทำความสะอาดพื้นผิวเดิมด้วยเครื่องฉีดน้ำแรงดันสูง (Water Jet) แรงดันไม่ต่ำกว่า 80 บาร์

10.2 งานถอดสายล่อฟ้าของเดิมออกก่อนการทำระบบกันซึม และติดตั้งกลับในตำแหน่งเดิมเมื่องาน แล้วเสร็จ โดยอุปกรณ์ต่างๆจะต้องอยู่ในสภาพสมบูรณ์พร้อมใช้งาน หากตรวจพบว่าชำรุดเสียหายให้ผู้รับจ้าง ทำการเปลี่ยนของใหม่ทันที

10.3 งานซ่อมรอยร้าวของพื้นผิวเดิม กรณีรอยร้าวที่เกิดขึ้นมีขนาดความกว้างมากกว่า 1 มม. ให้กรีด เป็นร่องตัว V (V-shaped groove) ให้ลึกxกว้าง ประมาณ 1x1 ซม. ทำการกรีดซ่อมรอยร้าว โดยใช้วัสดุ ประเภท Polyurethane Sealant เคลือบปิดให้เรียบเสมอ ทั้งนี้ให้ผู้รับจ้างเสนอขั้นตอนการทำงานซ่อมรอย ร้าวพื้นผิวเดิมพร้อมวัสดุที่จะใช้เสนอให้กรรมการตรวจรับงานพิจารณาอนุมัติใช้ก่อนดำเนินการ ทั้งนี้ขั้นตอน การทำงานจะต้องเป็นไปตามหลักการทางวิศวกรรมศาสตร์

10.4 งานปรับระดับพื้นผิวเดิมที่เป็นแอ่ง ที่น้ำขัง โดยใช้วัสดุประเภท High Strength Repairing Mortar + น้ำยาประสานคอนกรีต (Bonding Agent) ทั้งนี้ให้ผู้รับจ้างเสนอขั้นตอนการทำงานปรับระดับผิว เดิมพร้อมวัสดุที่จะใช้เสนอให้กรรมการตรวจรับงานพิจารณาอนุมัติใช้ก่อนดำเนินการ ทั้งนี้ขั้นตอนการทำงาน จะต้องเป็นไปตามหลักการทางวิศวกรรมศาสตร์

10.5 งานติดตั้งระบบกันซึม Solvent Based Polyurethane waterproof membrane ส่วนผสม เดี่ยว ชนิดทาเคลือบ

10.5.1 ทาวาสตรองพื้น Solvent (Epoxy Primer) 1 เทียว บนพื้นผิวคอนกรีตเดิม ใช้เวลาแห้ง 1 วัน

10.5.2 ทำการติดตั้งระบบกันซึม (ไม่เจือจาง) ชั้นแรก ใช้เวลาแห้ง 1 วัน

10.5.3 ทำการติดตั้งระบบกันซึม (ไม่เจือจาง) ชั้นที่สอง ใช้เวลาแห้ง 1 วัน

10.5.4 ทำการติดตั้งระบบกันซึม (ไม่เจือจาง) Top Coat ชั้นที่ 3 ใช้เวลาแห้ง 1 วัน

10.5.5 ตรวจสอบความเรียบร้อย หากพบจุดที่มีปัญหาให้แก้ไขให้เรียบร้อย

10.6 งานอื่นๆให้แล้วเสร็จสมบูรณ์สามารถใช้งานได้ติดตามวัตถุประสงค์ของผู้ว่าจ้าง

11. อัตราค่าปรับ

ในกรณีส่งมอบงานล่าช้าเกินกำหนดในสัญญา ผู้รับจ้างจะต้องยอมให้ ยสท. ปรับรายวันในอัตราร้อยละ 0.10 (ศูนย์จุดหนึ่งศูนย์) ของราคาจ้างงานนั้น แต่ต้องไม่ต่ำกว่าวันละ 100.- บาท (หนึ่งร้อยบาทถ้วน) การปรับจะนับตั้งแต่วันที่ถัดจากวันครบกำหนดตามสัญญา จนถึงวันที่ส่งมอบให้ ยสท. จนถูกต้องครบถ้วน

12. การกำหนดระยะเวลารับประกัน

12.1 ผู้รับจ้างจะต้องรับประกันความชำรุดบกพร่องของพัสดุที่เกิดขึ้น ภายในระยะเวลา 2 ปี นับถัดจากวันที่การยาสูบแห่งประเทศไทยได้ตรวจรับงาน ทั้งนี้หากเกิดความชำรุดบกพร่องหรือเกิดความเสียหายภายในระยะเวลารับประกันดังกล่าว ผู้รับจ้างจะต้องรีบซ่อมแซมแก้ไขให้เรียบร้อยโดยไม่ชักช้า โดยการยาสูบแห่งประเทศไทยไม่ต้องออกค่าใช้จ่ายใดๆในการนี้ทั้งสิ้น

12.2 ระยะเวลาแก้ไข/ซ่อมแซม ภายใน 15 วัน นับถัดจากวันที่ได้รับแจ้งความชำรุดบกพร่องเป็นลายลักษณ์อักษรจากกรรมการตรวจรับงาน หากไม่แก้ไขซ่อมแซมให้เรียบร้อยภายในเวลาที่ผู้ว่าจ้างกำหนด การยาสูบแห่งประเทศไทยขอสงวนสิทธิว่าจ้างผู้อื่นให้ทำงานนั้นๆแทน โดยผู้รับจ้างต้องเป็นผู้ออกค่าใช้จ่ายทั้งหมด

13. การจ้างช่วง

ผู้รับจ้างจะต้องไม่เอางานทั้งหมดหรือแต่บางส่วนแห่งใบสั่งซื้อ/จ้างหรือในหนังสือสัญญานี้ ไปจ้างช่วงอีกทอดหนึ่ง เว้นแต่การจ้างช่วงงานแต่บางส่วน ที่ได้รับอนุญาตเป็นหนังสือจากผู้ว่าจ้างแล้ว การที่ผู้ว่าจ้างได้อนุญาตให้จ้างช่วงงาน แต่บางส่วนดังกล่าวนี้ ไม่เป็นเหตุให้ผู้รับจ้างหลุดพ้นจากความรับผิดชอบ หรือพ้นหน้าที่ตามใบสั่งซื้อ/จ้างหรือในหนังสือสัญญานี้ และผู้รับจ้างจะยังคงต้องรับผิดชอบในความผิด และความประมาทเลินเล่อของผู้รับจ้างช่วงของตัวแทน หรือลูกจ้างของผู้รับจ้างช่วงนั้นทุกประการ

กรณีผู้รับจ้างไปจ้างช่วงงานแต่บางส่วนโดยฝ่าฝืนความในวรรคหนึ่ง ผู้รับจ้างต้องชำระค่าปรับให้แก่ผู้ว่าจ้างเป็นจำนวนเงินในอัตราร้อยละ 10 ของวงเงินของงานที่จ้างช่วงตามใบสั่งซื้อ/จ้างหรือในหนังสือสัญญานี้ ทั้งนี้ไม่ตัดสิทธิผู้ว่าจ้างในการบอกเลิกใบสั่งซื้อ/จ้างหรือในหนังสือสัญญา

14. เงื่อนไขอื่นๆ

14.1 รายการวัสดุอุปกรณ์ทุกรายการ ต้องมีมาตรฐานผลิตภัณฑ์อุตสาหกรรม (มอก.) ทั้งนี้เพื่อให้คณะกรรมการตรวจรับพัสดุ สามารถตรวจสอบที่มาของวัสดุ และเป็นไปตามพระราชบัญญัติการจัดซื้อจัดจ้าง และการบริหารพัสดุภาครัฐ พ.ศ. 2560 และระเบียบกระทรวงการคลัง ว่าด้วยการจัดซื้อจัดจ้าง และการบริหารพัสดุภาครัฐ พ.ศ. 2560 และกฎกระทรวงกำหนดพัสดุและวิธีการจัดซื้อจัดจ้างพัสดุ ที่รัฐต้องการส่งเสริมหรือสนับสนุน (ฉบับที่ 2) พ.ศ. 2560 ซึ่งเกี่ยวข้องกับข้อกำหนดขอบเขตของงานจัดซื้อจัดจ้างที่ไม่ใช่งานก่อสร้างและงานก่อสร้างในหมวดที่ 7/1 หน้าที่ 3 พัสตส่งเสริมการผลิตในประเทศ หากรายการวัสดุใดมีการแก้ไข ยกเลิก หรือเปลี่ยนแปลงต้องถือตามเลขที่ มอก. ปัจจุบันฉบับล่าสุดเป็นเกณฑ์ในการพิจารณาเลือกใช้ การเสนอต้องมีการเปรียบเทียบรายการวัสดุนั้น โดยต้องเป็นไปตามวัตถุประสงค์ของผู้ออกแบบ และผู้รับจ้างต้องแสดงใบรับรองผลการตรวจสอบให้คณะกรรมการตรวจรับพัสดุ พิจารณาว่าถูกต้องตามมาตรฐานแล้ว

14.2 ผู้รับจ้างต้องปฏิบัติตาม ดังนี้

14.2.1 จะต้องมีเจ้าหน้าที่ความรับผิดชอบตามวิชาชีพ

14.2.1.1 วิศวกรโยธา(วิศวกรควบคุมงาน) ระดับภาคีวิศวกร สาขาวิศวกรรมโยธา
จำนวน 1 คน

14.2.1.2 เจ้าหน้าที่ความปลอดภัยวิชาชีพ จำนวน 1 คน

14.2.2 ประกาศการยาสูบแห่งประเทศไทย กระทรวงการคลัง ที่ 69/2566 เรื่องข้อกำหนด
ด้านความปลอดภัยในการทำงานสำหรับงานจ้าง ลงวันที่ 21 มิถุนายน 2566 (เอกสารแนบ)14.2.3 กฎกระทรวง กำหนดมาตรฐานในการบริหารและการจัดการด้านความปลอดภัยอาชีว
อนามัยและสภาพแวดล้อมในการทำงานเกี่ยวกับงานก่อสร้าง พ.ศ. 2564 ลงวันที่ 16 กุมภาพันธ์ 256414.2.4 ประกาศกรมสวัสดิการและคุ้มครองแรงงาน เรื่องหลักเกณฑ์การจัดทำแผนงานด้าน
ความปลอดภัยในการทำงานสำหรับงานก่อสร้าง พ.ศ. 2552 ลงวันที่ 7 พฤษภาคม 2552

14.2.5 ระเบียบการสวนอุตสาหกรรมโรจนะ

คณะกรรมการจัดทำแบบรูปรายการงานก่อสร้างและกำหนดราคากลางงานก่อสร้าง

(ลงชื่อ)..... ..... ประธานกรรมการฯ

(นายสุชาติ ยิ่งยงชัย)

(ลงชื่อ)..... ..... กรรมการฯ

(นายเมธาพัฒน์ จินดาชาติ)

(ลงชื่อ)..... ..... กรรมการฯ

(นายอายุส เกตุทัต)

1.วัตถุประสงค์

การยาสูบแห่งประเทศไทย มีความประสงค์จ้างเหมาซ่อมแซมหลังคาตาดฟ้าของอาคารศูนย์พลังงาน (B-03) ยสท. อยุรยา ให้เป็นไปตามแบบรูปรายการที่จะกล่าวถึง ในหัวข้อต่อไป งานทั้งหมดให้แล้วเสร็จเรียบร้อยสมบูรณ์ สามารถใช้การได้ดีตามวัตถุประสงค์ของผู้ว่าจ้าง กำหนดเวลาแล้วเสร็จภายใน 90 วัน นับถัดจากวันที่ได้ลงนามในสัญญาให้ปฏิบัติงานได้ทุกวัน (ยกเว้นวันหยุดตามประเพณีของการยาสูบแห่งประเทศไทย) ตั้งแต่เวลา 07.30 น. - 16.30 น. หากผู้รับจ้างปฏิบัติงานหลังเวลา 16.30 น. หรือวันหยุดตามประเพณีของการยาสูบแห่งประเทศไทย ผู้รับจ้างจะต้องเสนอแผนการปฏิบัติงานต่อคณะกรรมการตรวจรับพัสดุและผู้ควบคุมงาน เพื่อขออนุมัติก่อนเข้าดำเนินการไม่น้อยกว่า 7 วัน และจ่ายค่าล่วงเวลาให้กับผู้ควบคุมงานหรือผู้แทนตามจริง

2.แบบรูปและรายการก่อสร้าง

- แบบงานจ้างเหมาซ่อมแซมหลังคาตาดฟ้าของอาคารศูนย์พลังงาน (B-03) ยสท. อยุรยา แบบเลขที่ กส. 6610 จำนวน 3 แผ่น

3.ขอบเขตของงานก่อสร้าง

3.1 ผู้รับจ้างต้องจัดหัววัสดุ - อุปกรณ์งานก่อสร้างและทำการก่อสร้างตามวัตถุประสงค์ในข้อ 2. ด้วยช่าง แรงงาน และเครื่องมือเครื่องใช้ของผู้รับจ้างเอง เพื่อให้งานแล้วเสร็จเรียบร้อยสมบูรณ์สามารถใช้การได้ดี ตามวัตถุประสงค์ของผู้ว่าจ้าง และหมายถึงรวมทั้งข้อต่อไปนี้

3.2 แนวป้องกันฝุ่น การสร้างแนวป้องกันฝุ่นด้วย Blue Sheet โดยใช้ผนังสูง 2 ชั้นเป็นโครงสร้างโดยรอบบริเวณพื้นที่ที่ทำงาน,งานรื้อระบบกันซึมของเดิมออก พร้อมขนเศษวัสดุออกไปทิ้งภายนอกการยาสูบ

แห่งประเทศไทย พระนครศรีอยุธยา ,งานขัดพื้นพร้อมทำความสะอาดพื้นผิวเดิมด้วยเครื่องฉีดน้ำแรงดันสูง (Water Jet) แรงดันไม่ต่ำกว่า 80 บาร์

3.3 งานถอดสายล่อฟ้าของเดิมออกก่อนการทำระบบกันซึม และติดตั้งกลับในตำแหน่งเดิมเมื่องานแล้วเสร็จ โดยอุปกรณ์ต่างๆต้องอยู่ในสภาพสมบูรณ์พร้อมใช้งาน หากตรวจพบว่าชำรุดเสียหายให้ผู้รับจ้างทำการเปลี่ยนของใหม่ทันที

3.4 งานซ่อมรอยร้าวของพื้นผิวเดิม (กรณีรอยร้าวที่เกิดขึ้นมีขนาดความกว้างมากกว่า 1 มม.) กริดพื้นซ่อมรอยร้าว โดยใช้วัสดุประเภท Polyurethane Sealant เคลือบปิดให้เรียบเสมอกัน ทั้งนี้ให้ผู้รับจ้างเสนอขั้นตอนการทำงานซ่อมรอยร้าวพื้นผิวเดิมพร้อมวัสดุที่จะใช้เสนอให้กรรมการตรวจรับงานพิจารณาอนุมัติใช้ก่อนดำเนินการ ทั้งนี้ขั้นตอนการทำงานจะต้องเป็นไปตามหลักการทางวิศวกรรมศาสตร์

3.5 งานปรับระดับพื้นผิวเดิมที่เป็นแอ่งที่น้ำขัง โดยใช้วัสดุประเภท High Strength Repairing Mortar + น้ำยาประสานคอนกรีต (Bonding Agent) ทั้งนี้ให้ผู้รับจ้าง เสนอขั้นตอนการทำงานปรับระดับพื้นผิวเดิมพร้อมวัสดุที่จะใช้เสนอให้กรรมการตรวจรับงานพิจารณาอนุมัติใช้ก่อนดำเนินการ ทั้งนี้ขั้นตอนการทำงานจะต้องเป็นไปตามหลักการทางวิศวกรรมศาสตร์

3.6 งานติดตั้งระบบกันซึม Solvent Based Polyurethane waterproof membrane ส่วนผสมเดียว ชนิดทาเคลือบ

3.7 ผู้รับจ้างต้องทำการตรวจสอบสถานที่ เส้นทางขนส่งวัสดุและที่กองเก็บหากพบอุปสรรคและปัญหาต่างๆ ให้แจ้งและปรึกษาคณะกรรมการตรวจรับพัสดุก่อนดำเนินการ

3.8 ผู้รับจ้างต้องศึกษาและทำความเข้าใจในแบบ รายการประกอบแบบ วัสดุที่ใช้โดยละเอียดล่วงหน้าก่อนหากพบจุดใดไม่เข้าใจ หรือไม่สามารดำเนินการตามแบบหรือรายการใดได้ ให้ปรึกษาคณะกรรมการตรวจรับพัสดุ เพื่อขอคำแนะนำหรือวิธีแก้ไขก่อนดำเนินการต่อไป

3.9 เศษวัสดุอุปกรณ์ที่เกิดจากการรื้อถอน เช่นสิ่งก่อสร้างเดิม ฯลฯ ซึ่งผู้ว่าจ้างไม่ประสงค์จะเก็บไว้หรือเศษวัสดุที่เหลือจากการใช้งานก่อสร้าง ผู้รับจ้างต้องขนออกไปทิ้งภายนอกพื้นที่ของ "ยสท." พร้อมทั้งทำความสะอาดสถานที่ก่อสร้างบริเวณใกล้เคียง และส่วนของอาคารซึ่งเปราะเปื้อนเนื่องมาจากการปฏิบัติงานก่อสร้าง ให้อยู่ในสภาพสะอาดเรียบร้อยก่อนส่งมอบงานงวดสุดท้าย

3.10 งานอื่นๆ ให้แล้วเสร็จเรียบร้อยสมบูรณ์สามารถใช้การได้ดี ตามวัตถุประสงค์ของผู้ว่าจ้าง

4.ขั้นตอนในการเตรียมพื้นผิวคอนกรีตก่อนติดตั้งระบบกันซึม

4.1 ขุด เศษ รื้อระบบกันซึมเดิม และขัดเตรียมผิวด้วยเครื่องขัดผิวคอนกรีต ใช้เครื่องฉีดน้ำแรงดันสูง (Water Jet) เพื่อไม่ให้เหลือเศษผิวกันซึมเดิม

4.2 ทำการซ่อมแซมรอยแตกร้าวของผิวคอนกรีตเดิม

-กริดพื้นคอนกรีตบริเวณรอยแตกกว้างมากกว่า 1 มม. ร่องตัว(V-Shaped groove) ให้ลึกxกว้าง ประมาณ 1x1 ซม. ไม่ให้ลึกจนถึงชั้นเหล็กเสริมแรง

-ทำความสะอาดบริเวณรอยกริดให้สะอาด ปราศจากฝุ่นและความชื้น

-ยิงอุดรอยกริดด้วย Polyurethane Sealant ให้เต็ม และเกลี่ยปิดให้เรียบเสมอกันทั่วให้แห้งสนิท อย่างน้อย 1-2 ชั่วโมง

-ทาน้ำยาประสานคอนกรีต Bonding Agent บนพื้นผิวที่ซ่อมแซมรอยแตกร้าว ทั่วให้แห้ง 1-2 ชั่วโมง ก่อนทำการเกร้าท์

ด้วยซีเมนต์พิเศษ(ซีเมนต์สำหรับซ่อมแซมโครงสร้าง) High Strength Repairing Mortar พร้อมตกแต่งผิวให้เรียบร้อย

-ทาน้ำยากันซึม ชนิดซีเมนต์เบส มีความยืดหยุ่นไม่ต่ำกว่า 300% ทาทับอีก 2 รอบ เพื่อให้เรียบเสมอกัน

4.3 ปรับระดับพื้นคอนกรีตเดิมที่เป็นแอ่งน้ำขัง

-ก่อนทำการปรับแอ่ง ทำการเช็ดระดับพื้นเดิมแต่ละจุด

-ทำการปรับแอ่งทุกจุด ใช้วัสดุประเภท High Strength Repairing Mortar + ผสมน้ำยาประสานคอนกรีต (Bonding Agent)

4.4 พื้นผิวคอนกรีตเดิม ต้องอยู่ในสภาพดี,สะอาด,แห้ง,ไม่มีน้ำขัง,ฝุ่น,ก้อนกรวด,คราบน้ำมัน,เข็รธา และสิ่งแปลกปลอมอื่นๆ

ห้ามติดตั้งระบบกันซึมในขณะที่ฝนกำลังตก

4.5 ให้พื้นผิวคอนกรีตแห้งสนิท และวัดค่าระดับความชื้นภายในพื้นคอนกรีต ไม่เกิน 7%

5.การติดตั้งระบบกันซึม Solvent Based Polyurethane waterproof membrane ส่วนผสมเดียว ชนิดทาเคลือบ

5.1 ทาวัสดุรองพื้น Solvent (Epoxy Primer) 1 เทียว บนพื้นผิวคอนกรีตเดิม ใช้เวลาแห้ง 1 วัน

5.2 ทำการติดตั้งระบบกันซึม (ไม่เจือจาง) ชั้นแรก ใช้เวลาแห้ง 1 วัน

5.3 ทำการติดตั้งระบบกันซึม (ไม่เจือจาง) ชั้นที่สอง ใช้เวลาแห้ง 1 วัน

5.4 ทำการติดตั้งระบบกันซึม (ไม่เจือจาง) Top Coat ชั้นที่สาม ใช้เวลาแห้ง 1 วัน

5.5 หลังจากติดตั้งระบบกันซึม ทิ้งไว้ให้แห้งสนิท 7 วัน ก่อนใช้งานได้ตามปกติ

5.6 หลังจากนั้นตรวจสอบแก้ไขบางจุดที่มีปัญหาในเรื่องของการพองตัว,การทำไม่เรียบ และปัญหาอื่นๆ ก่อนส่งมอบงาน

6.ความปลอดภัยในการปฏิบัติงาน

- ประกาศการยาสูบแห่งประเทศไทย ที่ 69/2566 เรื่องข้อกำหนดด้านความปลอดภัยในการทำงานสำหรับงานจ้าง ลงวันที่ 21 มิถุนายน 2566

- กฎกระทรวงกำหนดมาตรฐานในการบริหารและจัดการด้านความปลอดภัยอาชีวอนามัย และสภาพแวดล้อมในการทำงานเกี่ยวกับงานก่อสร้าง พ.ศ. 2564 ลงวันที่ 16 กุมภาพันธ์ 2564

- ประกาศกรมสวัสดิการและคุ้มครองแรงงาน เรื่องหลักเกณฑ์การจัดทำแผนงานด้านความปลอดภัยในการทำงานสำหรับงานก่อสร้าง พ.ศ. 2552 ลงวันที่ 7 พฤษภาคม 2552

- ระเบียบการสวนอุตสาหกรรมโรจนะ

หมายเหตุ

1. รายการวัสดุอุปกรณ์ทุกรายการ ต้องมีมาตรฐานอุตสาหกรรม (มอก.) เพื่อให้คณะกรรมการตรวจรับพัสดุและผู้ควบคุมงาน สามารถตรวจสอบที่มาของวัสดุอุปกรณ์ และเป็นไปตามพระราชบัญญัติการจัดซื้อจัดจ้างและการบริหารพัสดุภาครัฐ พ.ศ. 2560,ระเบียบกระทรวงการคลังว่าด้วยการจัดซื้อจัดจ้างและการบริหารพัสดุภาครัฐ พ.ศ. 2560 และกฎกระทรวงกำหนดพัสดุและวิธีการจัดซื้อจัดจ้างพัสดุที่รัฐต้องการส่งเสริมหรือสนับสนุน (ฉบับที่ 2) พ.ศ. 2563 ซึ่งเกี่ยวข้องกับการจัดทำขอบเขตของงานจัดซื้อจัดจ้างที่ไม่ใช่งานก่อสร้าง และงานก่อสร้างในหมวดที่ 7/1 หน้า 3 พัสตส่งเสริมการผลิตในประเทศหากรายการใดมีการแก้ไข ยกเลิก หรือเปลี่ยนแปลงต้องถือตามเลขที่ มอก. ปัจจุบันฉบับล่าสุดเป็นเกณฑ์ในการพิจารณาเลือกใช้ การเสนอต้องมีการเปรียบเทียบรายการวัสดุนั้น โดยต้องเป็นไปตามวัตถุประสงค์ของผู้ออกแบบและผู้รับจ้างจะต้องแสดงใบรับรองผลการตรวจสอบให้คณะกรรมการตรวจรับพัสดุและผู้ควบคุมงานพิจารณาว่าถูกต้องตามมาตรฐานแล้ว

2. ผู้ยื่นข้อเสนอต้องยื่นสำเนาใบขึ้นทะเบียนเป็นผู้ประกอบการวิสาหกิจขนาดกลาง และขนาดย่อม (SMEs) ในวันที่ยื่นข้อเสนอ

3. ผู้รับจ้างต้องใช้พัสดุ ประเภทวัสดุหรือครุภัณฑ์ที่จะใช้ในงนก่อสร้าง เป็นพัสดุที่ผลิตภายในประเทศ โดยต้องใช้ไม่น้อยกว่า ร้อยละ 60 ของมูลค่าพัสดุที่จะใช้ในงนก่อสร้าง ตาม และดำเนินการตามเงื่อนไขข้างต่อไป


(1) ให้ใช้เหล็กที่ผลิตภายในประเทศซึ่งไม่น้อยกว่าร้อยละ 90 ของปริมาณเหล็กที่ต้องใช้ในงนก่อสร้างทั้งหมดตามสัญญา

(2) หากการใช้เหล็กตามข้อ (1) ยังไม่ครบร้อยละของมูลค่าที่กำหนดให้ใช้พัสดุส่งเสริมการผลิตภายในประเทศ (ร้อยละ 60)

ให้ผู้รับจ้างใช้พัสดุที่ผลิตภายในประเทศ ประเภทอื่นให้ครบตามร้อยละของมูลค่าที่กำหนดไว้ ทั้งนี้ ผู้รับจ้างต้องจัดทำแผนการใช้พัสดุที่ผลิตในประเทศ (ภาคผนวก 1) และแผนการใช้เหล็กที่ผลิตในประเทศ (ภาคผนวก 2) เสนอการยาสูบแห่งประเทศไทยภายใน 30 วันนับถัดจากวันลงนามในสัญญา

ฝ่ายวิศวกรรมและพัฒนา การยาสูบแห่งประเทศไทย		ชื่อแบบ ซ่อมแซมหลังคาตาดฟ้าของอาคารศูนย์พลังงาน (B-03) ยสท. อยุรยา	
สถาปนิก		สร้างที่ อาคาร B-03 อาคารศูนย์พลังงาน การยาสูบแห่งประเทศไทย พระนครศรีอยุธยา	
วิศวกรโยธา		แสดงแบบ - วัตถุประสงค์	แบบเลขที่ กส.6610
วิศวกรไฟฟ้า			เลขที่เก็บ -
วิศวกรสุขาภิบาล			แผ่นที่ 1
วิศวกรเครื่องกล		มาตรฐาน -	จำนวน 3 แผ่น
ผู้ออกแบบ		อ้างอิง	
ผู้เขียนแบบ นายเมธาวัฒน์ จินดาชิต	18/11/66	15-9-66	แบบประกอบ
หัวหน้ากองควบคุมการก่อสร้างและสำรวจ		15 กย 66	พิมพ์เขียว
ผู้ตรวจ		15 กย 66	หมายเหตุ
ผู้อำนวยการฝ่ายวิศวกรรมและพัฒนา		15 กย 66	

Handwritten signatures and dates at the bottom of the page.

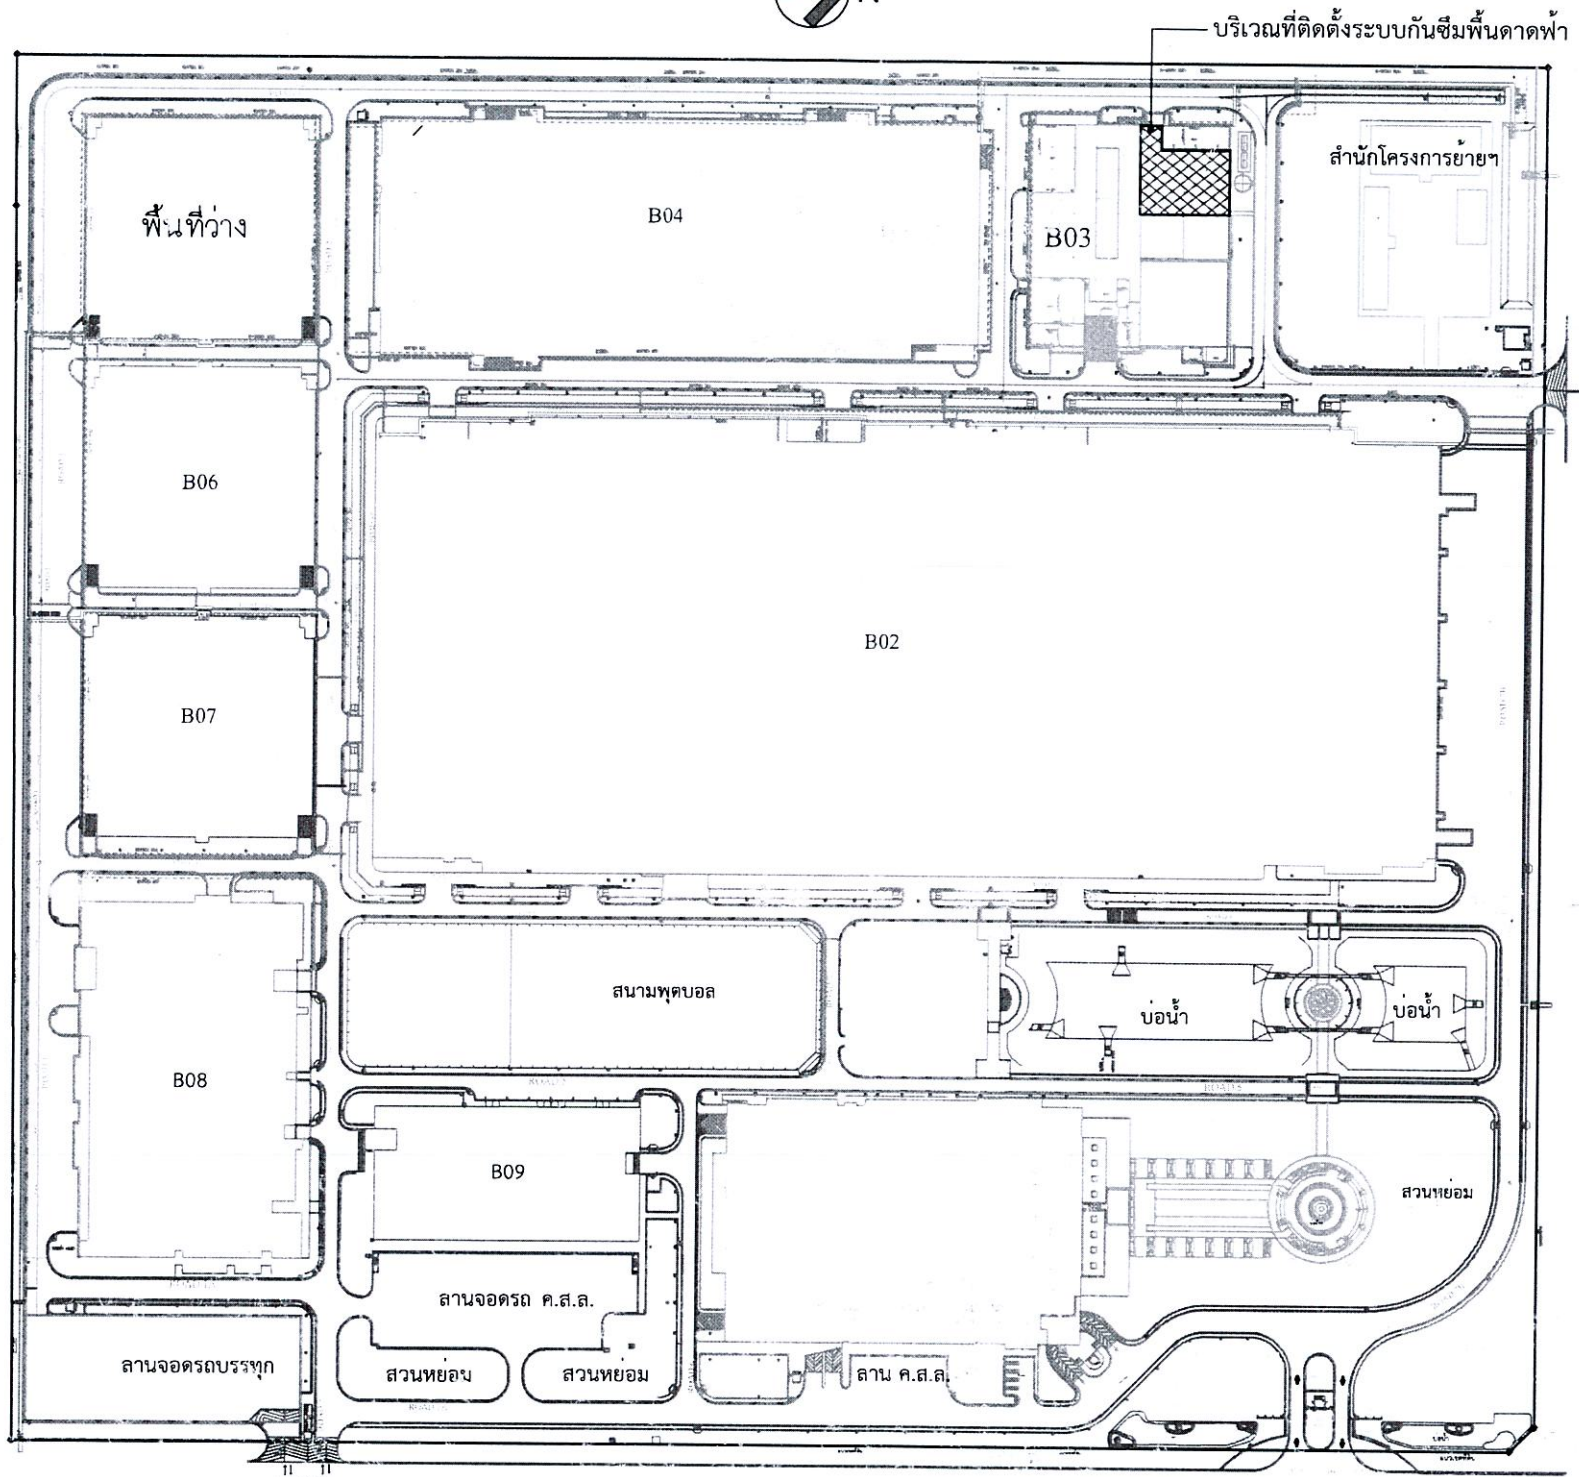


ผังบริเวณหลังคาคาดฟ้า อาคาร B-03

[Handwritten signatures and initials]

ฝ่ายวิศวกรรมและพัฒนา การยาสูบแห่งประเทศไทย		ชื่อแบบ ขอมแผนหลังคาคาดฟ้าของอาคารศูนย์พลังงาน (B-03) ยสท. อยุธยา	
สถาปนิก		สร้างที่ อาคาร B-03 อาคารศูนย์พลังงาน การยาสูบแห่งประเทศไทย พระนครศรีอยุธยา	แบบเลขที่ กส.6610
วิศวกรโยธา		แสดงแบบ ผังบริเวณหลังคาคาดฟ้า B-03	เลขที่เก็บ -
วิศวกรไฟฟ้า			แผ่นที่ 2
วิศวกรสุขาภิบาล			จำนวน 3 แผ่น
วิศวกรเครื่องกล		มาตราส่วน	
ผู้ออกแบบ		อ้างอิง	
ผู้เขียนแบบ นายเมธาวัฒน์ จินดาดี 18/กค	15-9-66	แบบประกอบ	
หัวหน้ากองควบคุมการก่อสร้างและสำรวจ	15/กค.ค	พิมพ์เพื่อใช้	
ผู้ตรวจ	15/กค.ค	หมายเหตุ	
ผู้อำนวยการฝ่ายวิศวกรรมและพัฒนา	15/กค.ค		



81000
 B03 1 B03 1.5 B03 2 B03 2.5 B03 3 B03 3.5 B03 4 B03 4.5 B03 5 B03 5.5 B03 6 B03 7 B03 8 B03 9 B03 10
 4500 4500 4500 4500 4500 4500 4500 4500 4500 4500 9000 9000 9000 9000

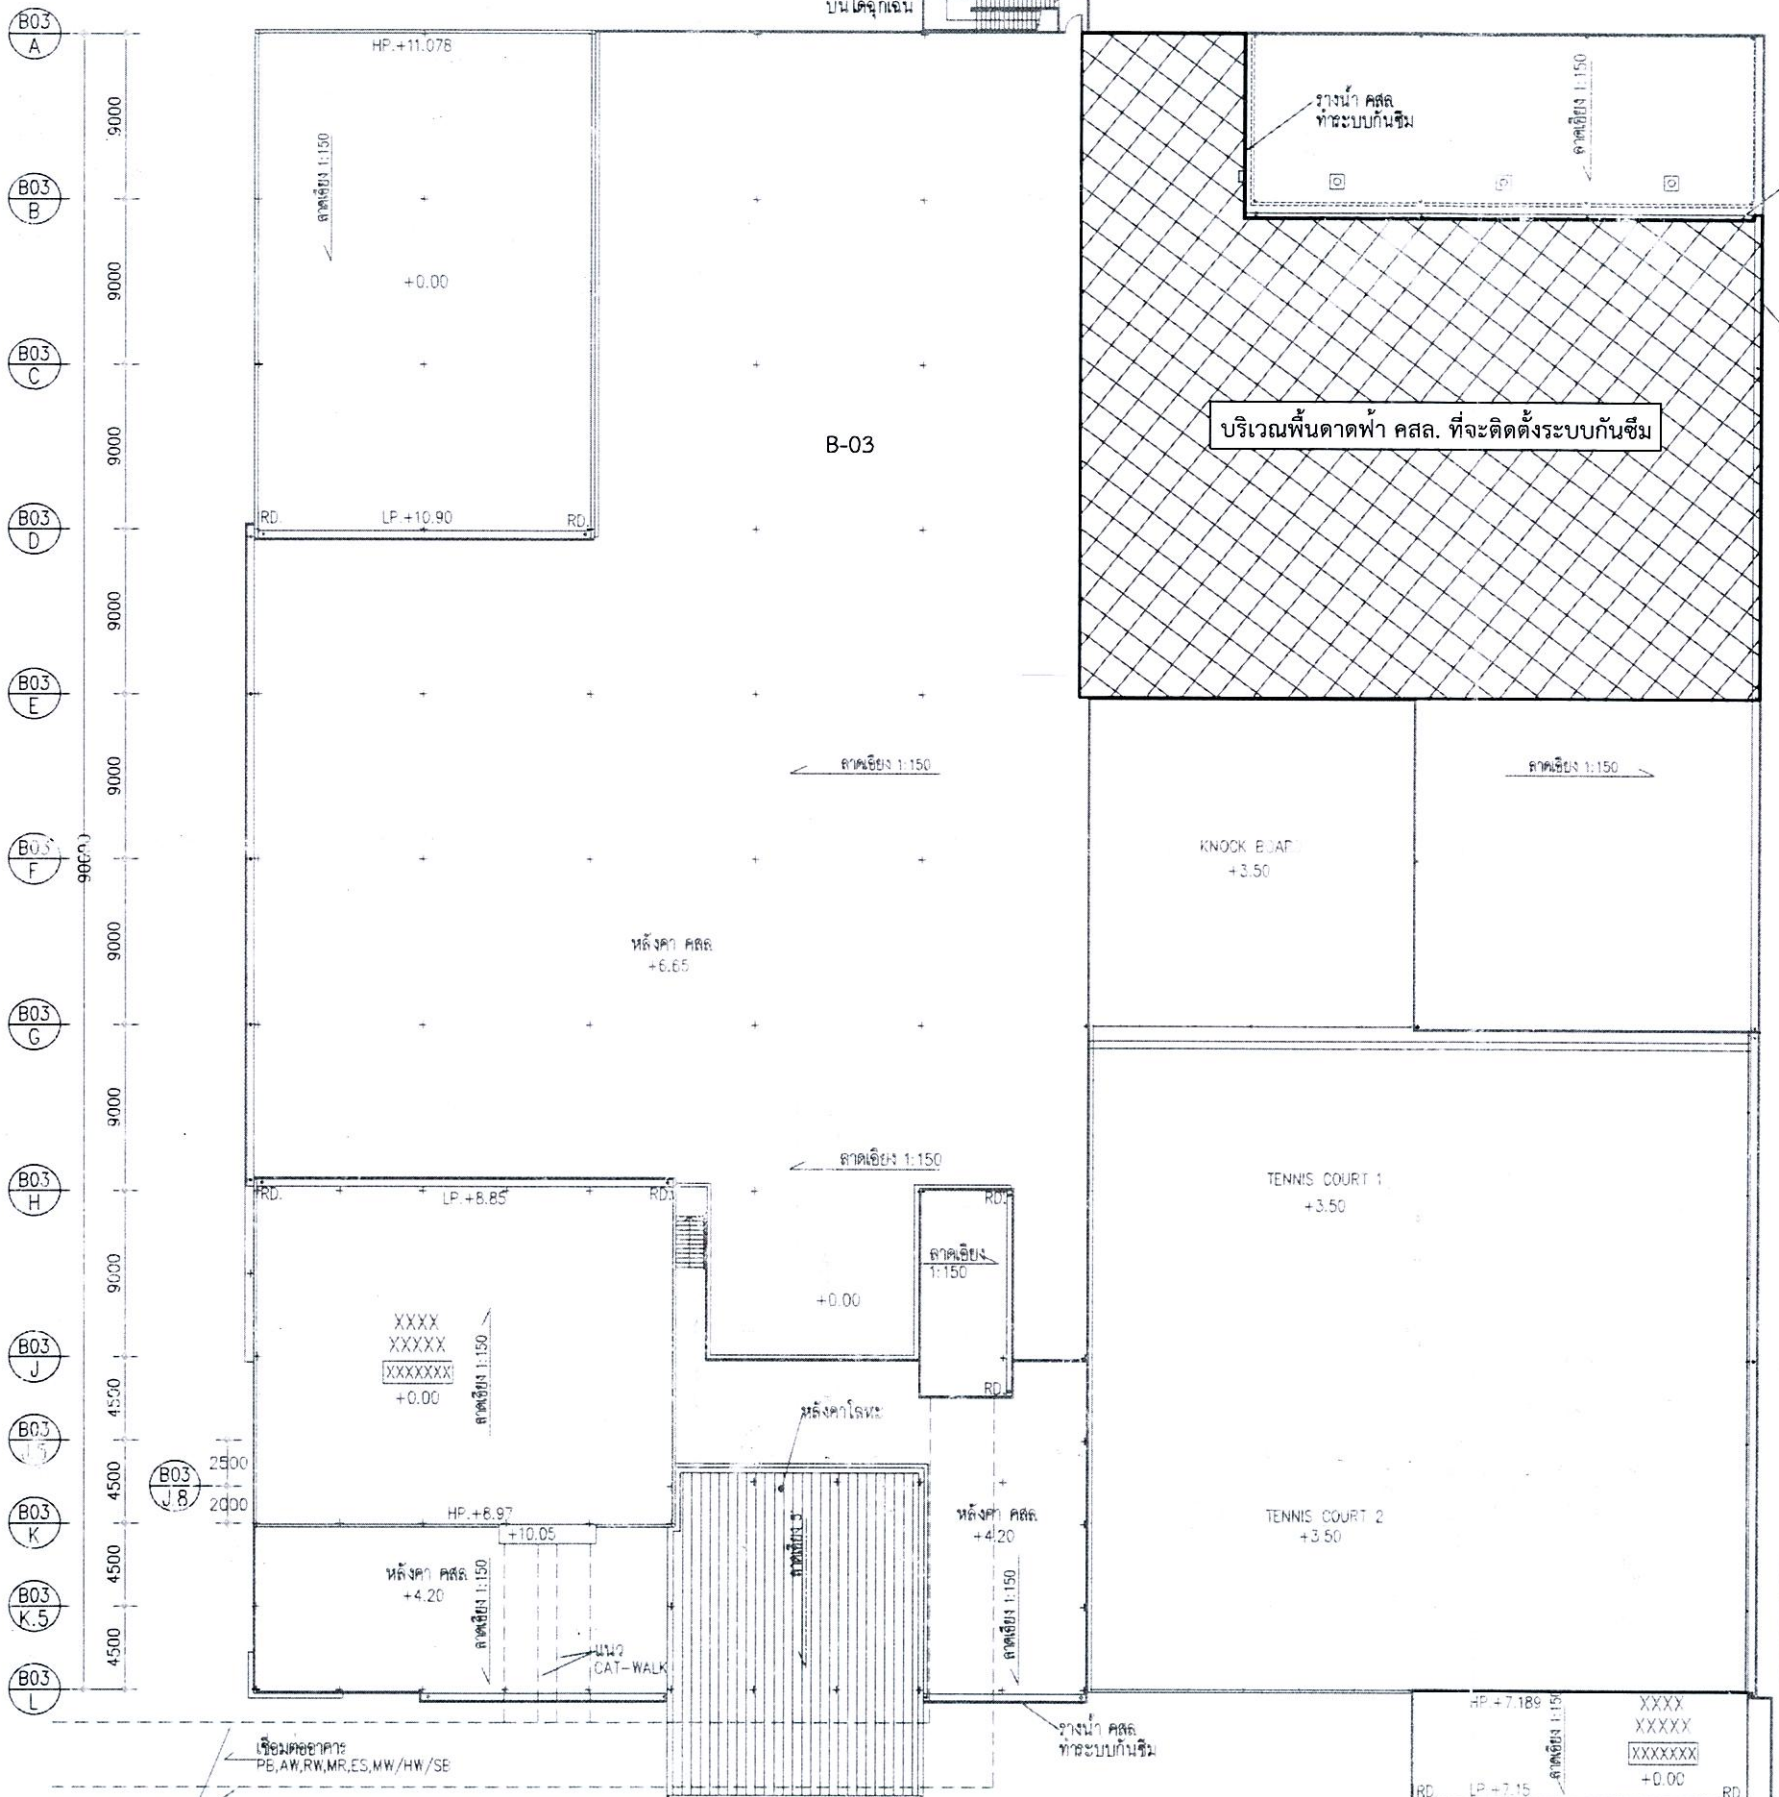

บ้านโคกเงิน
 รางน้ำ คสล. ท่อระบบกันซึม
 รางน้ำ คสล. ท่อระบบกันซึม
 รางน้ำ คสล. ท่อระบบกันซึม
 บริเวณพื้นที่คอร์ท คลส. ที่จะติดตั้งระบบกันซึม
 รางน้ำ คสล. ท่อระบบกันซึม
 รางน้ำ คสล. ท่อระบบกันซึม

ฝ่ายวิศวกรรมและพัฒนาการยาสูบแห่งประเทศไทย		ชื่อแบบ ซ่อมแซมหลังคาคอร์ทพลาซงอาคารศูนย์พลังงาน (B-03) ยสท. อยุธยา	
สถาปนิก		สร้างที่ อาคาร B-03 อาคารศูนย์พลังงาน การยาสูบแห่งประเทศไทย พระนครศรีอยุธยา	
วิศวกรโยธา		แสดงแบบ	แปลนหลังคาคอร์ทพลา (ROOF PLAN) B-03
วิศวกรไฟฟ้า			แบบเลขที่ กส.6610
วิศวกรสุขาภิบาล			เลขที่เก็บ -
วิศวกรเครื่องกล			แผ่นที่ 3
ผู้ออกแบบ		มาตราส่วน	1:400
ผู้เขียนแบบ นายเอกทัพนธ์ จินดาชัย	15-9-66	อ้างอิง	
หัวหน้ากองควบคุมการก่อสร้างและสำรวจ	15 กย 66	แบบประกอบ	
ผู้ตรวจ	15 กย 66	พิมพ์เพื่อใช้	
ผู้อำนวยการฝ่ายวิศวกรรมและพัฒนา	15 กย 66	หมายเหตุ	พิมพ์เมื่อ

แปลนหลังคาคอร์ทพลา (ROOF PLAN) B-03
 SCALE 1 : 400

ตารางแสดงวงเงินงบประมาณที่ได้รับจัดสรรและราคากลางในงานจ้างก่อสร้าง

- ๑. ชื่อโครงการ** งานซ่อมแซมหลังคาตาดฟ้าของอาคารศูนย์พลังงาน (B-๐๓) ยสท. อยุธยา
- ๒. หน่วยงานเจ้าของโครงการ** สำนักงานโครงการย้ายโรงงานผลิตยาสูบฯ การยาสูบแห่งประเทศไทย พระนครศรีอยุธยา
- ๓. วงเงินงบประมาณที่ได้รับจัดสรร** ๙๖๕,๔๐๐.- บาท (เก้าแสนหกหมื่นห้าพันสี่ร้อยบาทถ้วน)
 ภาษีมูลค่าเพิ่ม เป็นเงิน ๖๗,๕๗๘.- บาท (หกหมื่นเจ็ดพันห้าร้อยเจ็ดสิบแปดบาทถ้วน) รวมเป็นเงินทั้งสิ้น ๑,๐๓๒,๙๗๘.- บาท (หนึ่งล้านสามหมื่นสองพันเก้าร้อยเจ็ดสิบแปดบาทถ้วน) **ราคารวมภาษีมูลค่าเพิ่ม**
- ๔. ลักษณะงาน (โดยสังเขป)**
- แนวป้องกันฝุ่น, รื้อระบบกันซึมเดิมพร้อมขนทิ้งข้างนอก, ขัดพื้นพร้อมทำความสะอาด
 - งานถอดสายล่อฟ้าและติดตั้งกลับเข้าที่เดิม พร้อมเปลี่ยนอุปกรณ์ยึดสายล่อฟ้าที่ชำรุดเสียหาย
 - กรีดพื้นซ่อมรอยร้าว ยิงอุดด้วย PU Sealant เคลือบปิดให้เรียบเสมอ
 - สกัดพื้นเตรียมผิวปรับแองน้ำซัง โดยใช้วัสดุ High Strength Repairing Mortar + ผสมน้ำยาประสาน Bonding Agent
 - ติดตั้งระบบกันซึม Solvent Based Polyurethane Waterproof Membrane
 - งานทำความสะอาดบริเวณพื้นที่ติดตั้งระบบกันซึม
- ๕. ราคากลางคำนวณ ณ วันที่ 22 ก.ย. 2566** เป็นเงิน ๑,๐๓๒,๙๗๘.- บาท
 (หนึ่งล้านสามหมื่นสองพันเก้าร้อยเจ็ดสิบห้าบาทถ้วน) **ราคารวมภาษีมูลค่าเพิ่ม**
- ๖. บัญชีประมาณการราคากลาง**
- ๖.๑ แบบแสดงรายการปริมาณงานและราคา (แบบ ปร. ๔)
- ๖.๒ แบบสรุปค่าก่อสร้าง (แบบ ปร. ๕)
- ๖.๓ แบบสรุปราคากลางงานก่อสร้าง (แบบ ปร. ๖)
- ๗. รายชื่อคณะกรรมการกำหนดราคากลาง**
- | | | | |
|----------------------------|-----------------|----------------------------------|----------------------------------|
| ๗.๑ นายสุชาติ ยิ่งยงชัย | วิศวกร ๘ | สำนักโครงการย้ายโรงงานผลิตยาสูบฯ | ประธานคณะกรรมการฯ |
| ๗.๒ นายเมธาวัฒน์ จินดาชาติ | นายช่างเทคนิค ๕ | กองควบคุมการก่อสร้างและสำรวจ | ฝ่ายวิศวกรรมและพัฒนา
กรรมการฯ |
| ๗.๓ นายอายุส เกตุทัต | วิศวกร ๕ | สำนักโครงการย้ายโรงงานผลิตยาสูบฯ | กรรมการฯ |





กลุ่มงานที่ 1 งานสถาปัตยกรรม

ชื่องานก่อสร้าง งานซ่อมแซมหลังคาฝ้าของอาคารศูนย์พลังงาน (B-03) ยสท. อยุธยา

สถานที่ก่อสร้าง อาคาร B-03 อาคารศูนย์พลังงาน การยาสูบแห่งประเทศไทย พระนครศรีอยุธยา

แบบเลขที่ กส. 6610

หน่วยงานเจ้าของงานก่อสร้าง สำนักงานโครงการย้ายโรงงานผลิตยาสูบฯ การยาสูบแห่งประเทศไทย พระนครศรีอยุธยา

หน่วยงานออกแบบและรายการ กงควบคุมการก่อสร้างและสำรวจ ฝ่ายวิศวกรรมและพัฒนา การยาสูบแห่งประเทศไทย พระนครศรีอยุธยา

คำนวณราคากลางโดย นายสุชาติ ยิงยงชัย นายเมธาพัฒน์ จินดาชาติ นายอายุส เกตุทัต เมื่อวันที่ 22 เดือน กันยายน พ.ศ. 2566

หน่วย : บาท

ลำดับที่	รายการ	จำนวน	หน่วย	ค่าวัสดุ		ค่าแรงงาน		รวม ค่าวัสดุและแรงงาน	หมายเหตุ	
				ราคาต่อหน่วย	จำนวนเงิน	ราคาต่อหน่วย	จำนวนเงิน			
	(งานงวดเดียว)									
	งานสถาปัตยกรรม									
1	ซ่อมแซมหลังคาฝ้าของอาคารศูนย์พลังงาน (B-03) ฯ									
1.1	แนวป้องกันน้ำ รื้อระบบกันซึมเดิมพร้อมขึง, ขัดพื้นพร้อมทำความสะอาด	1,035.00	m ²	-	-	80.00	82,800.00	82,800.00		
1.2	งานถอดสายล่อฟ้าและติดตั้งกลับเข้าที่เดิมพร้อมเปลี่ยนอุปกรณ์ยึดสายล่อฟ้าที่ชำรุดเสียหาย	1.00	รายการ	-	-	10,000.00	10,000.00	10,000.00		
1.3	กรีดพื้นซ่อมรอยร้าว ยิงอุดด้วย PU Sealant เคลือบปิดให้เรียบเสมอ	80.00	เมตร	170.00	13,600.00	60.00	4,800.00	18,400.00		
1.4	สกัดร่องพื้นเตรียมผิวปรับแองน้ำซัง โดยใช้วัสดุ High Strength Repairing Mortar+ผสมน้ำยาประสาน Bonding Agent	100.00	m ²	320.00	32,000.00	60.00	6,000.00	38,000.00		
1.5	ติดตั้งระบบกันซึม Solvent Based Polyurethane Waterproof Membrane พร้อมทำความสะอาดบริเวณพื้นที่ติดตั้งระบบกันซึม	1,035.00	m ²	550.00	569,250.00	70.00	72,450.00	641,700.00		
	รวมค่าวัสดุ+ค่าแรงงาน เป็นเงิน								790,900.00	
	รวม 1 งานซ่อมแซมหลังคาฝ้าของอาคารศูนย์พลังงาน (B-03) ฯ								790,900.00	

หมายเหตุ ปริมาณวัสดุและราคาที่แสดงในเอกสารนี้ใช้ในการประกอบการประมาณราคากลางค่าก่อสร้างของการยาสูบแห่งประเทศไทย เท่านั้น

(Handwritten signatures and initials)

สรุปค่าก่อสร้าง

กลุ่มงานที่ 1 งานสถาปัตยกรรม

ชื่องานก่อสร้าง งานซ่อมแซมหลังคาตาดฟ้าของอาคารศูนย์พลังงาน (B-03) ยสท. อยุธยา

สถานที่ก่อสร้าง อาคาร B-03 อาคารศูนย์พลังงาน การยาสูบแห่งประเทศไทย พระนครศรีอยุธยา

แบบเลขที่ กส. 6610

หน่วยงานเจ้าของงานก่อสร้าง สำนักงานโครงการย้ายโรงงานผลิตยาสูบฯ การยาสูบแห่งประเทศไทย พระนครศรีอยุธยา

หน่วยงานออกแบบและรายการ กองควบคุมการก่อสร้างและสำรวจ ฝ่ายวิศวกรรมและพัฒนา การยาสูบแห่งประเทศไทย พระนครศรีอยุธยา


แบบ ปร. 4 ที่แนบ มีจำนวน 1 แผ่น

คำนวณราคากลาง เมื่อวันที่ 22 เดือน กันยายน พ.ศ. 2566

ลำดับที่	รายการ	ค่างานต้นทุน	Factor F	ค่าก่อสร้าง	หมายเหตุ
	งานงวดเดียว				
1	ซ่อมแซมหลังคาตาดฟ้าของอาคารศูนย์พลังงาน (B-03)ฯ	790,900.00	1.3060	1,032,915.40	
	ขอถือเป็น			1,032,915.00	
	เงื่อนไขการใช้ตาราง Factor F				
	เงินล่วงหน้าจ่าย.....0.....%				
	เงินประกันผลงานหัก.....0.....%				
	ดอกเบี้ยเงินกู้.....6.....%				
	ภาษีมูลค่าเพิ่ม.....7.....%				
รวมค่าก่อสร้าง รวมภาษีมูลค่าเพิ่ม เป็นเงินทั้งสิ้น				1,032,915.00	

หนึ่งล้านสามหมื่นสองพันเก้าร้อยสิบห้าบาทถ้วน

ขนาดหรือเนื้อที่อาคาร จำนวนตร.ม. เฉลี่ยบาท/ตร.ม.

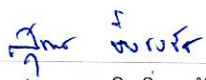
(นายสุชาติ ยิ่งยงชัย)

ประธานคณะกรรมการกำหนดราคากลาง



(นายเมธาพัฒน์ จินดาชาติ)

กรรมการกำหนดราคากลาง


(นายอายุส เกตุทัต)

กรรมการกำหนดราคากลาง

ตรวจ


(นายธัญญะ เกริกเบญจธรรม)

หัวหน้ากองควบคุมการก่อสร้างและสำรวจ
ฝ่ายวิศวกรรมและพัฒนา

เห็นชอบ


(นายสุวิจน์ เขียวไร่กุล)

ผู้อำนวยการฝ่ายวิศวกรรมและพัฒนา

สรุปราคากลางงานก่อสร้าง

กลุ่มงานที่ 1 งานสถาปัตยกรรม

ชื่องานก่อสร้าง งานซ่อมแซมหลังคาตาดฟ้าของอาคารศูนย์พลังงาน (B-03) ยสท. อยุธยา

สถานที่ก่อสร้าง อาคาร B-03 อาคารศูนย์พลังงาน การยาสูบแห่งประเทศไทย พระนครศรีอยุธยา

แบบเลขที่ กส. 6610

หน่วยงานเจ้าของงานก่อสร้าง สำนักงานโครงการย้ายโรงงานผลิตยาสูบฯ การยาสูบแห่งประเทศไทย พระนครศรีอยุธยา


หน่วยงานออกแบบและรายการ กองควบคุมการก่อสร้างและสำรวจ ฝ่ายวิศวกรรมและพัฒนา การยาสูบแห่งประเทศไทย พระนครศรีอยุธยา

แบบ ปร. 5 ที่แนบ มีจำนวน 1 แผ่น

คำนวณราคากลาง เมื่อวันที่ 21 เดือน กันยายน พ.ศ. 2566

หน่วย : บาท

ลำดับที่	รายการ	ค่าก่อสร้าง	หมายเหตุ
	สรุป งานงวดเดียว		
1	ซ่อมแซมหลังคาตาดฟ้าของอาคารศูนย์พลังงาน (B-03)ฯ	1,032,915.00	
สรุป	รวมค่าก่อสร้าง งานงวดเดียว เป็นเงินทั้งสิ้น	1,032,915.00	100%
	ราคากลาง (รวมภาษีมูลค่าเพิ่ม)	1,032,915.00	
หนึ่งล้านสามหมื่นสองพันเก้าร้อยสิบห้าบาทถ้วน			

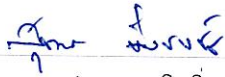

(นายสุชาติ ยิ่งยงชัย)

ประธานกรรมการกำหนดราคากลาง



(นายเมธาพัฒน์ จินดาชาติ)

กรรมการกำหนดราคากลาง



(นายอายุส เกตุทัต)

กรรมการกำหนดราคากลาง

ตรวจ



(นายรัฐณะ เกริกเบญจธรรม)

หัวหน้ากองควบคุมการก่อสร้างและสำรวจ

ฝ่ายวิศวกรรมและพัฒนา

เห็นชอบ



(นายสุวัจน์ เขียวไร่กุล)

ผู้อำนวยการฝ่ายวิศวกรรมและพัฒนา

จำนวนวัสดุก่อสร้างและค่าแรงงานก่อสร้าง

บริษัท/ห้างหุ้นส่วนจำกัด

ชื่องานก่อสร้าง งานซ่อมแซมหลังคาอาคารศูนย์พลังงาน (B-03) ยสท. อยุธยา

สถานที่ก่อสร้าง อาคาร B-03 อาคารศูนย์พลังงาน การยาสูบแห่งประเทศไทย พระนครศรีอยุธยา

หน่วย : บาท

ลำดับที่	รายการ	จำนวน	หน่วย	ค่าวัสดุ		ค่าแรงงาน		รวม	หมายเหตุ
				ราคาต่อหน่วย	จำนวนเงิน	ราคาต่อหน่วย	จำนวนเงิน		
	(งานงวดเดียว)								
1	งานสถาปัตยกรรม								
	ซ่อมแซมหลังคาอาคารศูนย์พลังงาน (B-03) ฯ								
1.1	แนวป้องกันฝุ่น, รื้อระบบกันซึมเดิมพร้อมขมทิ้ง, ขัดพื้นพร้อมทำความสะอาด		ม ²	-	-				
1.2	งานถอดสายล่อฟ้าและติดตั้งลวดฟ้าที่เดิมพร้อมเปลี่ยนอุปกรณ์ยึดสายล่อฟ้าที่ชำรุดเสียหาย		รายการ	-	-				
1.3	กรีดพื้นซ่อมรอยรั่ว ยิงอุดด้วย PU Sealant เคลือบปิดให้เรียบเสมอ		เมตร						
1.4	สกัดร่องพื้นเตรียมผิวปรับแฉ่งน้ำซัง โดยใช้วัสดุ High Strength Repairing Mortar +ผสมน้ำยาประสาน Bonding Agent		ม ²						
1.5	ติดตั้งระบบกันซึม Solvent Based Polyurethane Waterproof Membrane พร้อมทำความสะอาดบริเวณพื้นที่ติดตั้งระบบกันซึม		ม ²						
				รวม ค่าวัสดุ+ค่าแรงงาน		เป็นเงิน			
				รวม 1 งานซ่อมแซมหลังคาอาคารศูนย์พลังงาน (B-03) ฯ					

หมายเหตุ ปริมาณวัสดุและราคาที่แสดงในเอกสารนี้ใช้ในการประกอบารประมาณราคากลางค่าก่อสร้างของการยาสูบแห่งประเทศไทย เท่านั้น

จำนวนวัสดุก่อสร้างและค่าแรงงานก่อสร้าง
บริษัท/ห้างหุ้นส่วนจำกัด

รายการเสนอราคา
รายละเอียดประมาณการ
วัสดุและราคา

ชื่องานก่อสร้าง งานซ่อมแซมหลังคาตาดฟ้าของอาคารศูนย์พลังงาน (B-03) ยสท. อยุธยา
สถานที่ก่อสร้าง อาคาร B-03 อาคารศูนย์พลังงาน การยาสู่แห่งประเทศไทย พระนครศรีอยุธยา

หน่วย : บาท

ลำดับที่	รายการ	จำนวน	หน่วย	ค่าวัสดุ		ค่าแรงงาน		รวม	หมายเหตุ
				ราคาต่อหน่วย	จำนวนเงิน	ราคาต่อหน่วย	จำนวนเงิน		
	สรุป รวมงานซ่อมแซมหลังคาตาดฟ้าของอาคารศูนย์พลังงาน (B-03) ฯ								
	ค่าอำนาจการ.....%								
	ดอกเบี้ย.....%								
	กำไร.....%								
	ภาษีมูลค่าเพิ่ม.....%								
	รวมเป็นเงินทั้งสิ้น								
	ขอถือเป็น								

ราคาที่เสนอเป็นตัวอักษร (.....)

รวมภาษีมูลค่าเพิ่ม

ลงชื่อผู้เสนอราคา

(.....)

วันที่.....เดือน..... พ.ศ.

ประทับตราบริษัท / ห้างหุ้นส่วนจำกัด

สรุปรายการเสนอราคาค่าก่อสร้าง

บริษัท/ห้างหุ้นส่วนจำกัด

ชื่องานก่อสร้าง งานซ่อมแซมหลังคาตาดฟ้าของอาคารศูนย์พลังงาน (B-03) ยสท. อยุธยา

สถานที่ก่อสร้าง อาคาร B-03 อาคารศูนย์พลังงาน การยาสูบแห่งประเทศไทย พระนครศรีอยุธยา

หน่วย : บาท

ลำดับที่	รายการ	ค่าก่อสร้าง	หมายเหตุ
1	สรุป งานงวดเดียว ซ่อมแซมหลังคาตาดฟ้าของอาคารศูนย์พลังงาน (B-03) ฯ		
	รวมค่าก่อสร้าง งานงวดเดียว รวมเป็นเงินทั้งสิ้น		100%
	ขอถือเป็น		

(.....)

รวมภาษีมูลค่าเพิ่ม

ลงชื่อ.....ผู้เสนอราคา

(.....)

วันที่.....เดือน.....พ.ศ.....

ประทับตราบริษัท / ห้างหุ้นส่วนจำกัด