



เอกสารประกวดราคาจ้างก่อสร้างด้วยวิธีประกวดราคาอิเล็กทรอนิกส์ (e-bidding)

เลขที่ ผวศ.๑๔๐๐๐๒/๑๓๒๘

การจ้างก่อสร้างจ้างซ่อมพื้นบริเวณตาดฟ้าบนห้องไฟฟ้า MDB และหม้อแปลงไฟฟ้า และห้องคัตของ

อาคารฝ่ายการพิมพ์ (B-๐๔) ที่ การยาสูบแห่งประเทศไทย พระนครศรีอยุธยา

ตามประกาศ การยาสูบแห่งประเทศไทย

ลงวันที่ ๔ กรกฎาคม ๒๕๖๘

การยาสูบแห่งประเทศไทย ซึ่งต่อไปเรียกว่า "การยาสูบแห่งประเทศไทย" มีความประสงค์จะประกวดราคาจ้างก่อสร้างจ้างซ่อมพื้นบริเวณตาดฟ้าบนห้องไฟฟ้า MDB และหม้อแปลงไฟฟ้า และห้องคัตของ อาคารฝ่ายการพิมพ์ (B-๐๔) ที่ การยาสูบแห่งประเทศไทย พระนครศรีอยุธยา ด้วยวิธีประกวดราคาอิเล็กทรอนิกส์ (e-bidding) โดยมีข้อแนะนำและข้อกำหนดดังต่อไปนี้

๑. เอกสารแนบท้ายเอกสารประกวดราคาอิเล็กทรอนิกส์

- ๑.๑ แบบรูปและรายการละเอียด และขอบเขตของงาน
- ๑.๒ แบบใบเสนอราคาที่กำหนดไว้ในระบบจัดซื้อจัดจ้างภาครัฐด้วยอิเล็กทรอนิกส์
- ๑.๓ แบบสัญญาจ้างก่อสร้าง
- ๑.๔ แบบหนังสือค้ำประกัน
 - (๑) หลักประกันสัญญา
- ๑.๕ สูตรการปรับราคา
- ๑.๖ บทนิยาม
 - (๑) ผู้ที่มีผลประโยชน์ร่วมกัน
 - (๒) การขัดขวางการแข่งขันอย่างเป็นธรรม
 - (๓) ผลงาน
- ๑.๗ แบบบัญชีเอกสารที่กำหนดไว้ในระบบจัดซื้อจัดจ้างภาครัฐด้วยอิเล็กทรอนิกส์
 - (๑) บัญชีเอกสารส่วนที่ ๑
 - (๒) บัญชีเอกสารส่วนที่ ๒
- ๑.๘ รายละเอียดการคำนวณราคากลางงานก่อสร้างตาม BOQ (Bill of Quantities)
- ๑.๙ แผนการทำงาน
- ๑.๑๐ แผนการใช้วัสดุที่ผลิตภายในประเทศและแผนการใช้เหล็กที่ผลิตภายใน

ประเทศ

๑.๑๑ เอกสารรับรองความไม่เกี่ยวข้องฯ (แบบ รร.๒)

๑.๑๒ สัญญาคุณธรรมฯ (แบบ รร.๓)

๑.๑๓ ระเบียบโรจนะอุตสาหกรรม

๒. คุณสมบัติของผู้ยื่นข้อเสนอ

๒.๑ มีความสามารถตามกฎหมาย

๒.๒ ไม่เป็นบุคคลล้มละลาย

๒.๓ ไม่อยู่ระหว่างเลิกกิจการ

๒.๔ ไม่เป็นบุคคลซึ่งอยู่ระหว่างถูกระงับการยื่นข้อเสนอหรือทำสัญญากับหน่วยงานของรัฐไว้ชั่วคราว เนื่องจากเป็นผู้ที่ไม่ผ่านเกณฑ์การประเมินผลการปฏิบัติงานของผู้ประกอบการตามระเบียบที่รัฐมนตรีว่าการกระทรวงการคลังกำหนดตามที่ประกาศเผยแพร่ในระบบเครือข่ายสารสนเทศของกรมบัญชีกลาง

๒.๕ ไม่เป็นบุคคลซึ่งถูกระงับชื่อไว้ในบัญชีรายชื่อผู้ทำงานและได้แจ้งเวียนชื่อให้เป็นผู้ทำงานของหน่วยงานของรัฐในระบบเครือข่ายสารสนเทศของกรมบัญชีกลาง ซึ่งรวมถึงนิติบุคคลที่ผู้ทำงานเป็นหุ้นส่วนผู้จัดการ กรรมการผู้จัดการ ผู้บริหาร ผู้มีอำนาจในการดำเนินงานในกิจการของนิติบุคคลนั้นด้วย

๒.๖ มีคุณสมบัติและไม่มีลักษณะต้องห้ามตามที่คณะกรรมการนโยบายการจัดซื้อจัดจ้าง และการบริหารพัสดุภาครัฐกำหนดในราชกิจจานุเบกษา

๒.๗ เป็นนิติบุคคลผู้มีอาชีพรับจ้างงานก่อสร้างที่ประกวดราคาอิเล็กทรอนิกส์ดังกล่าว

๒.๘ ไม่เป็นผู้ผลประโยชน์ร่วมกันกับผู้ยื่นข้อเสนอรายอื่นที่เข้ายื่นข้อเสนอให้แก่ การยาสูบแห่งประเทศไทย ณ วันประกาศประกวดราคาอิเล็กทรอนิกส์ หรือไม่เป็นผู้กระทำการอันเป็นการขัดขวาง การแข่งขันอย่างเป็นธรรมในการประกวดราคาอิเล็กทรอนิกส์ครั้งนี้

๒.๙ ไม่เป็นผู้ได้รับเอกสิทธิ์หรือความคุ้มกัน ซึ่งอาจปฏิเสธไม่ยอมขึ้นศาลไทย เว้นแต่รัฐบาล ของผู้ยื่นข้อเสนอได้มีคำสั่งให้สละเอกสิทธิ์และความคุ้มกันเช่นนั้น

๒.๑๐ ผู้ยื่นข้อเสนอต้องมีผลงานประเภทเดียวกันกับงานที่จะดำเนินการจัดจ้างในครั้ง นี้ วงเงินไม่น้อยกว่า ๓๐๐,๐๐๐.- บาท (สามแสนบาทถ้วน) เป็นผลงานสัญญาเดียวเท่านั้นและเป็นสัญญาที่ผู้ยื่นข้อเสนอได้ทำงานแล้วเสร็จตามสัญญา ซึ่งได้มีการส่งมอบงานและตรวจรับเรียบร้อยแล้ว โดยผลงานดังกล่าวต้องเป็นผลงานที่เป็นคู่สัญญาโดยตรงกับหน่วยงานของรัฐ หรือหน่วยงานเอกชนที่การยาสูบแห่งประเทศไทยเชื่อถือ

๒.๑๑ ผู้ยื่นข้อเสนอที่ยื่นข้อเสนอในรูปแบบของ "กิจการร่วมค้า" ต้องมีคุณสมบัติดังนี้

(๑) การกำหนดสัดส่วนในการเข้าร่วมค้าของคู่สัญญา

กรณีที่ข้อตกลงฯ กำหนดให้ผู้เข้าร่วมค้ารายใดรายหนึ่งเป็นผู้เข้าร่วมค้าหลัก ข้อตกลงฯ จะต้องมีการกำหนดสัดส่วนหน้าที่ และความรับผิดชอบในปริมาณงาน สิ่งของ หรือมูลค่าตามสัญญาของผู้เข้าร่วมค้าหลักมากกว่าผู้เข้าร่วมค้ารายอื่นทุกราย

(๒) กรณีที่ข้อตกลงฯ กำหนดให้ผู้เข้าร่วมค้ารายใดรายหนึ่งเป็นผู้เข้าร่วมค้าหลัก
กิจการร่วมค่านั้นต้องใช้ผลงานของผู้เข้าร่วมค้าหลักรายเดียวเป็นผลงานของกิจการร่วมค้าที่ยื่นข้อเสนอ

สำหรับข้อตกลงฯ ที่ไม่ได้กำหนดให้ผู้เข้าร่วมค้ารายใดเป็นผู้เข้าร่วมค้าหลักผู้
เข้าร่วมค้าทุกรายจะต้องมีคุณสมบัติครบถ้วนตามเงื่อนไขที่กำหนดไว้ในเอกสารเชิญชวน

(๓) การยื่นข้อเสนอของกิจการร่วมค้า

(๓.๑) กรณีที่ข้อตกลงฯ กำหนดให้มีการมอบหมายแบบข้อตกลงคุณธรรมผู้
เข้าร่วมค้ารายใดรายหนึ่ง เป็นผู้ยื่นข้อเสนอในนามกิจการร่วมค้า การยื่นข้อเสนอดังกล่าวไม่ต้องมีหนังสือ
มอบอำนาจ

สำหรับข้อตกลงฯ ที่ไม่ได้กำหนดให้ผู้เข้าร่วมค้ารายใดเป็นผู้ยื่นข้อเสนอ
ผู้เข้าร่วมค้าทุกรายจะต้องลงลายมือชื่อในหนังสือมอบอำนาจให้ผู้เข้าร่วมค้ารายใดรายหนึ่งเป็นผู้ยื่นข้อเสนอใน
นามกิจการร่วมค้า

(๓.๒) การยื่นข้อเสนอด้วยวิธีประกวดราคาอิเล็กทรอนิกส์ (e - bidding) ให้ผู้
เข้าร่วมค้าที่ได้รับมอบหมายหรือมอบอำนาจตามข้อ (๔.๑) ดำเนินการซื้อเอกสารประกวดราคาอิเล็กทรอนิกส์
กรณีที่มีการจำหน่ายเอกสารซื้อหรือจ้าง

๒.๑๒ ผู้ยื่นข้อเสนอต้องลงทะเบียนที่มีข้อมูลถูกต้องครบถ้วนในระบบจัดซื้อจัดจ้างภาค
รัฐด้วย อิเล็กทรอนิกส์ (Electronic Government Procurement : e-GP) ของกรมบัญชีกลาง

๒.๑๓ ผู้ยื่นข้อเสนอต้องมีมูลค่าสุทธิของกิจการ ดังนี้

๑. กรณีผู้ยื่นข้อเสนอเป็นนิติบุคคลที่จัดตั้งขึ้นตามกฎหมายไทยหรือต่างประเทศ
ซึ่งได้จดทะเบียนเกินกว่า ๑ ปี ต้องมีมูลค่าสุทธิของกิจการ จากผลต่างระหว่างสินทรัพย์สุทธิหักด้วยหนี้สิน
สุทธิ ที่ปรากฏในงบแสดงฐานะการเงินที่มีการตรวจรับรองแล้ว ซึ่งจะต้องแสดงค่าเป็นบวก ๑ ปีสุดท้ายก่อนวัน
ยื่นข้อเสนอ งบแสดงฐานะการเงิน ๑ ปีสุดท้ายก่อนวันยื่นข้อเสนอ หมายถึง งบแสดงฐานะการเงินย้อนไปก่อน
วันที่หน่วยงานของรัฐกำหนดให้เป็นวันยื่นข้อเสนอ ๑ ปีปฏิทิน เว้นแต่กรณีนิติบุคคลที่จัดตั้งขึ้นตามกฎหมาย
ไทย หากวันยื่นข้อเสนอเป็นช่วงระยะเวลาที่กรมพัฒนาธุรกิจการค้ากำหนดให้นิติบุคคลยื่นงบแสดงฐานะ
การเงินกับกรมพัฒนาธุรกิจการค้า ซึ่งจะอยู่ในช่วงเดือนมกราคม - เดือนพฤษภาคม ของทุกปี โดยนิติบุคคลที่
เป็นผู้ยื่นข้อเสนอ นั้นยังอยู่ในช่วงของการยื่นงบแสดงฐานะการเงินกับกรมพัฒนาธุรกิจการค้า คือ ช่วงเดือน
มกราคม - เดือนพฤษภาคม กรณีนี้ให้สามารถยื่นงบแสดงฐานะการเงินย้อนไปอีก ๑ ปี ได้

๒. กรณีผู้ยื่นข้อเสนอเป็นนิติบุคคลที่จัดตั้งขึ้นตามกฎหมายไทย ซึ่งยังไม่มี
รายงานงบแสดงฐานะการเงินกับกรมพัฒนาธุรกิจการค้า หรือกรณีผู้ยื่นข้อเสนอเป็นนิติบุคคลที่จัดตั้งขึ้นตาม
กฎหมายต่างประเทศซึ่งยังไม่มีกรายงานงบแสดงฐานะการเงิน ให้พิจารณาการกำหนดมูลค่าของ
ทุนจดทะเบียน โดยผู้ยื่นข้อเสนอจะต้องมีทุนจดทะเบียนที่เรียกชำระมูลค่าหุ้นแล้ว ณ วันที่ยื่นข้อเสนอ

๓. สำหรับการจัดซื้อจัดจ้างครั้งหนึ่งที่มีวงเงินเกิน ๕๐๐,๐๐๐ บาทขึ้นไป กรณีผู้
ยื่นข้อเสนอเป็นบุคคลธรรมดา ให้พิจารณาจากหนังสือรับรองบัญชีเงินฝาก ไม่เกิน ๙๐ วันก่อนวันยื่นข้อเสนอ
โดยต้องมีเงินฝากคงเหลือในบัญชีธนาคารเป็นมูลค่า ๑ ใน ๔ ของมูลค่างบประมาณของโครงการหรือรายการที่

ยื่นข้อเสนอในแต่ละครั้ง และหากเป็นผู้ชนะการจัดซื้อจัดจ้างหรือเป็นผู้ได้รับการคัดเลือกจะต้องแสดงหนังสือรับรองบัญชีเงินฝากที่มีมูลค่าดังกล่าวอีกครั้งหนึ่งในวันลงนามในสัญญา

๔. กรณีที่ผู้ยื่นข้อเสนอไม่มีมูลค่าสุทธิของกิจการหรือทุนจดทะเบียน หรือมีแต่ไม่เพียงพอที่จะเข้ายื่นข้อเสนอ สามารถดำเนินการได้ดังนี้

(๑) กรณีที่ผู้ยื่นข้อเสนอเป็นนิติบุคคลที่จัดตั้งขึ้นตามกฎหมายไทย หรือ บุคคลธรรมดาที่ถือสัญชาติไทย ผู้ยื่นข้อเสนอสามารถขอวงเงินสินเชื่อ โดยต้องมีวงเงินสินเชื่อ ๑ ใน ๔ ของ มูลค่างบประมาณของโครงการหรือรายการที่ยื่นข้อเสนอในแต่ละครั้ง จะเป็นสินเชื่อที่ธนาคารภายในประเทศ หรือบริษัทเงินทุนหรือบริษัทเงินทุนหลักทรัพย์ที่ได้รับอนุญาตให้ประกอบกิจการเงินทุนเพื่อการพาณิชย์ และ ประกอบธุรกิจค้าประกันตามประกาศของธนาคารแห่งประเทศไทย ตามรายชื่อบริษัทเงินทุนที่ธนาคารแห่งประเทศไทยแจ้งเวียนให้ทราบ โดยพิจารณาจากยอดเงินรวมของวงเงินสินเชื่อที่สำนักงานใหญ่รับรอง หรือที่ สำนักงานสาขารับรอง (กรณีได้รับมอบอำนาจจากสำนักงานใหญ่) ซึ่งออกให้แก่ผู้ยื่นข้อเสนอ นับถึงวันยื่นข้อเสนอไม่เกิน ๙๐ วัน

(๒) กรณีที่ผู้ยื่นข้อเสนอเป็นนิติบุคคลที่จัดตั้งขึ้นตามกฎหมายต่างประเทศ หรือ บุคคลธรรมดาที่ไม่ได้ถือสัญชาติไทย ผู้ยื่นข้อเสนอสามารถขอวงเงินสินเชื่อ โดยต้องมีวงเงินสินเชื่อ ๑ ใน ๔ ของ มูลค่างบประมาณของโครงการหรือรายการที่ยื่นข้อเสนอในแต่ละครั้ง จะเป็นสินเชื่อที่ธนาคารภายในประเทศ หรือบริษัทเงินทุนหรือบริษัทเงินทุนหลักทรัพย์ที่ได้รับอนุญาตให้ประกอบกิจการเงินทุนเพื่อการพาณิชย์ และ ประกอบธุรกิจค้าประกันตามประกาศของธนาคารแห่งประเทศไทย ตามรายชื่อบริษัทเงินทุนที่ธนาคาร แห่ง ประเทศไทยแจ้งเวียนให้ทราบ หรือเป็นสินเชื่อที่ธนาคารต่างประเทศหรือบริษัทเงินทุนหลักทรัพย์ที่ได้รับ อนุญาตให้ประกอบกิจการเงินทุนเพื่อการพาณิชย์และประกอบธุรกิจค้าประกันตามประกาศของธนาคารกลาง ต่างประเทศนั้น ตามรายชื่อบริษัทที่ธนาคารกลางต่างประเทศนั้นแจ้งเวียนให้ทราบ โดยพิจารณาจากยอดเงิน รวมของวงเงินสินเชื่อที่สำนักงานใหญ่รับรอง หรือที่สำนักงานสาขารับรอง (กรณีได้รับมอบอำนาจจากสำนัก งานใหญ่) ซึ่งออกให้แก่ผู้ยื่นข้อเสนอ นับถึงวันยื่นข้อเสนอไม่เกิน ๙๐ วัน

๕. กรณีที่ผู้ยื่นข้อเสนอเป็นนิติบุคคลที่จัดตั้งขึ้นตามกฎหมายต่างประเทศ หรือ บุคคลธรรมดาที่ไม่ได้ถือสัญชาติไทยตามข้อ ๒ ข้อ ๓ และข้อ ๔ (๒) มูลค่าจะต้องเป็นไปตามอัตราแลกเปลี่ยน เงินตรา ตามประกาศที่ธนาคารแห่งประเทศไทยกำหนด ในช่วงระหว่างวันที่เผยแพร่ประกาศและเอกสาร ประกวดราคาในระบบจัดซื้อจัดจ้างภาครัฐด้วยอิเล็กทรอนิกส์ (e - GP) จนถึงวันเสนอราคา

ทั้งนี้ ผู้ยื่นข้อเสนอจะต้องยื่นเอกสารที่แสดงให้เห็นถึงข้อมูลเกี่ยวกับมูลค่าสุทธิ ของกิจการแล้วแต่กรณี ประกอบกับเอกสารดังกล่าวจะต้องผ่านการรับรองตามระเบียบกระทรวง การต่างประเทศว่าด้วยการรับรองเอกสาร พ.ศ. ๒๕๓๙ และที่แก้ไขเพิ่มเติม กำหนด โดยจะต้องยื่นเอกสารดังกล่าวในวันยื่นข้อเสนอ หากผู้ยื่นข้อเสนอไม่ได้มีการยื่นเอกสารดังกล่าวมาพร้อมกับการยื่นข้อเสนอให้ถือว่าผู้ยื่น ข้อเสนอรายนั้นยื่นเอกสารไม่ครบถ้วนตามเงื่อนไขที่กำหนดไว้ในเอกสารประกวดราคา

๖. กรณีตาม ข้อ ๑ - ข้อ ๕ ไม่ใช่บังคับกรณีดังต่อไปนี้

(๖.๑) กรณีที่ผู้ยื่นข้อเสนอเป็นหน่วยงานของรัฐภายในประเทศ

(๖.๒) นิติบุคคลที่จัดตั้งขึ้นตามกฎหมายไทยที่อยู่ระหว่างการฟื้นฟูกิจการตามพระราชบัญญัติล้มละลาย พ.ศ. ๒๕๘๓ และที่แก้ไขเพิ่มเติม

(๖.๓) งานจ้างก่อสร้างที่กรมบัญชีกลางได้ขึ้นทะเบียนผู้ประกอบการงานก่อสร้างแล้ว และงานจ้างก่อสร้างที่หน่วยงานของรัฐที่ได้มีการจัดทำบัญชีผู้ประกอบการงานก่อสร้างที่มีคุณสมบัติเบื้องต้นไว้แล้วก่อนวันที่พระราชบัญญัติการจัดซื้อจัดจ้างฯ มีผลใช้บังคับ

(๖.๔) การจัดซื้อจัดจ้างตามมาตรา ๕๖ วรรคหนึ่ง (๒) (ข) และ (ค) แห่งพระราชบัญญัติการจัดซื้อจัดจ้างฯ

(๖.๕) การซื้อสิ่งหาริมทรัพย์และการเช่าสิ่งหาริมทรัพย์

(๖.๖) กรณีงานจ้างบริการหรืองานจ้างเหมาบริการกับบุคคลธรรมดา เช่น จ้างพนักงานขับรถ ครูชาวต่างชาติ พนักงานเก็บขยะ พนักงานบันทึกข้อมูล เป็นต้น

๒.๑๔ ผู้ยื่นข้อเสนอจะต้องจัดเตรียมให้มีบุคคลผู้รับผิดชอบโครงการโดยแต่ละตำแหน่งต้องไม่เป็นบุคคลเดียวกัน ดังนี้

๑. วิศวกรโยธา จำนวนอย่างน้อย ๑ คน

- มีประสบการณ์ด้านงานก่อสร้าง

- มีใบประกอบวิชาชีพวิศวกรรมโยธาไม่น้อยกว่าระดับภาคีวิศวกรโยธา หรือสูง

กว่า

- ทำหน้าที่ควบคุมคุณภาพของงาน กำหนดรายละเอียดและจัดทำแบบ Shop

drawing และแบบ As built drawing

- ต้องปฏิบัติงานประจำในโครงการเต็มเวลา

๒. หัวหน้าช่าง

- หัวหน้าช่างเทคนิคมีประสบการณ์ในการควบคุมงานก่อสร้าง

- ทำหน้าที่ควบคุมการปฏิบัติงานของช่างในขณะที่ปฏิบัติงาน และในกรณีที่ช่างผู้

ปฏิบัติงานไม่สามารถแก้ไขปัญหาได้ รวมถึงสรุปการทำงานในแต่ละวัน

๓. เจ้าหน้าที่ความปลอดภัย (ไม่น้อยกว่าระดับหัวหน้างาน) จำนวนอย่างน้อย ๑ คน

- มีประสบการณ์ทำงานด้านความปลอดภัยในงานก่อสร้าง

- มีใบประกอบวิชาชีพเจ้าหน้าที่ความปลอดภัย (ไม่น้อยกว่าระดับหัวหน้างาน)

- ต้องปฏิบัติงานประจำในโครงการเต็มเวลา

ผู้ยื่นเสนอราคาที่เป็นผู้ชนะการเสนอราคาจะต้องจัดส่งรายชื่อบุคคลผู้รับผิดชอบ

โครงการและผู้ปฏิบัติงานในโครงการ พร้อมหลักฐานตามที่กำหนด ภายใน ๗ วันทำการ นับจากวันที่ประกาศผลผู้ชนะการเสนอราคา

๓. หลักฐานการยื่นข้อเสนอ

ผู้ยื่นข้อเสนอจะต้องเสนอเอกสารหลักฐานยื่นมาพร้อมกับการเสนอราคาทางระบบจัดซื้อจัดจ้างภาครัฐด้วยอิเล็กทรอนิกส์ โดยแยกเป็น ๒ ส่วน คือ

๓.๑ ส่วนที่ ๑ อย่างน้อยต้องมีเอกสารดังต่อไปนี้

(๑) ในกรณีผู้ยื่นข้อเสนอเป็นนิติบุคคล

(ก) ห้างหุ้นส่วนสามัญหรือห้างหุ้นส่วนจำกัด ให้ยื่นสำเนาหนังสือรับรองการจดทะเบียนนิติบุคคล บัญชีรายชื่อหุ้นส่วนผู้จัดการ

(ข) บริษัทจำกัดหรือบริษัทมหาชนจำกัด ให้ยื่นสำเนาหนังสือรับรองการจดทะเบียนนิติบุคคล หนังสือบริคณห์สนธิ บัญชีรายชื่อกรรมการผู้จัดการ และบัญชีผู้ถือหุ้นรายใหญ่ (ถ้ามี)

(๒) ในกรณีผู้ยื่นข้อเสนอเป็นบุคคลธรรมดาหรือคณะบุคคลที่มีใช้นิติบุคคล ให้ยื่นสำเนาบัตรประจำตัวประชาชนของผู้ยื่น ข้อเสนอข้อตกลงที่แสดงถึงการเข้าเป็นหุ้นส่วน (ถ้ามี) สำเนาบัตรประจำตัวประชาชนของผู้เป็นหุ้นส่วน หรือสำเนาหนังสือเดินทางของผู้เป็นหุ้นส่วนที่มีได้ถือสัญชาติไทย

(๓) ในกรณีผู้ยื่นข้อเสนอเป็นผู้ยื่นข้อเสนอร่วมกันในฐานะเป็นผู้ร่วมค้า ให้ยื่นสำเนาสัญญาของการเข้าร่วมค้า และเอกสารตามที่ระบุไว้ใน (๑) หรือ (๒) ของผู้ร่วมค้า แล้วแต่กรณี

(๔) ผู้ยื่นข้อเสนอต้องแสดงหลักฐานเกี่ยวกับมูลค่าสุทธิของกิจการ ดังนี้

๑. กรณีผู้ยื่นข้อเสนอเป็นนิติบุคคลที่จัดตั้งขึ้นตามกฎหมายไทยหรือต่างประเทศ ซึ่งได้จดทะเบียนเกินกว่า ๑ ปี ต้องมีมูลค่าสุทธิของกิจการ จากผลต่างระหว่างสินทรัพย์สุทธิหักด้วยหนี้สินสุทธิที่ปรากฏในงบแสดงฐานะการเงินที่มีการตรวจรับรองแล้ว ซึ่งจะต้องแสดงค่าเป็นบวก ๑ ปีสุดท้าย ก่อนวันยื่นข้อเสนอ งบแสดงฐานะการเงิน ๑ ปีสุดท้ายก่อนวันยื่นข้อเสนอ หมายถึง งบแสดงฐานะการเงินย้อนไปก่อนวันที่หน่วยงานของรัฐกำหนดให้เป็นวันยื่นข้อเสนอ ๑ ปีปฏิทิน เว้นแต่กรณีนิติบุคคลที่จัดตั้งขึ้นตามกฎหมายไทย หากวันยื่นข้อเสนอเป็นช่วงระยะเวลาที่กรมพัฒนาธุรกิจการค้ากำหนดให้นิติบุคคล ยื่นงบแสดงฐานะการเงินกับกรมพัฒนาธุรกิจการค้า ซึ่งจะอยู่ในช่วงเดือนมกราคม - เดือนพฤษภาคม ของทุกปี โดยนิติบุคคลที่เป็นผู้ยื่นข้อเสนอ นั้นยังอยู่ในช่วงของการยื่นงบแสดงฐานะการเงินกับกรมพัฒนาธุรกิจการค้า คือ ช่วงเดือนมกราคม - เดือนพฤษภาคม กรณีนี้ให้สามารถยื่นงบแสดงฐานะการเงินย้อนไปอีก ๑ ปี ได้

๒. กรณีผู้ยื่นข้อเสนอเป็นนิติบุคคลที่จัดตั้งขึ้นตามกฎหมายไทยซึ่งยังไม่มี การรายงานงบแสดงฐานะการเงินกับกรมพัฒนาธุรกิจการค้า หรือกรณีผู้ยื่นข้อเสนอเป็นนิติบุคคลที่จัดตั้งขึ้น ตามกฎหมายต่างประเทศซึ่งยังไม่มี การรายงานงบแสดงฐานะการเงิน ให้พิจารณาการกำหนดมูลค่าของ ทุนจดทะเบียน โดยผู้ยื่นข้อเสนอจะต้องมีทุนจดทะเบียนที่เรียกชำระมูลค่าหุ้นแล้ว ณ วันที่ยื่นข้อเสนอ

๓. สำหรับการจัดซื้อจัดจ้างครั้งหนึ่งที่มีวงเงินเกิน ๕๐๐,๐๐๐ บาทขึ้นไป กรณีผู้ยื่นข้อเสนอเป็นบุคคลธรรมดา ให้พิจารณาจากหนังสือรับรองบัญชีเงินฝากไม่เกิน ๙๐ วัน ก่อนวันยื่น ข้อเสนอ โดยต้องมีเงินฝากคงเหลือในบัญชีธนาคารเป็นมูลค่า ๑ ใน ๔ ของมูลค่างบประมาณของโครงการหรือ รายการที่ยื่นข้อเสนอในแต่ละครั้ง และหากเป็นผู้ชนะการจัดซื้อจัดจ้างหรือเป็นผู้ได้รับการคัดเลือกจะต้อง แสดงหนังสือรับรองบัญชีเงินฝากที่มีมูลค่าดังกล่าวอีกครั้งหนึ่งในวันลงนามในสัญญา

๔. กรณีที่ผู้ยื่นข้อเสนอไม่มีมูลค่าสุทธิของกิจการหรือทุนจดทะเบียน หรือ มีแต่ไม่เพียงพอที่จะเข้ายื่นข้อเสนอ สามารถดำเนินการได้ดังนี้

(๑) กรณีผู้ยื่นข้อเสนอเป็นนิติบุคคลที่จัดตั้งขึ้นตามกฎหมายไทย หรือ

บุคคลธรรมดาที่ถือสัญชาติไทย ผู้ยื่นข้อเสนอสามารถขอวงเงินสินเชื่อ โดยต้องมีวงเงินสินเชื่อ ๑ ใน ๔ ของมูลค่างบประมาณของโครงการหรือรายการที่ยื่นข้อเสนอในแต่ละครั้ง จะเป็นสินเชื่อที่ธนาคารภายในประเทศหรือบริษัทเงินทุนหรือบริษัทเงินทุนหลักทรัพย์ที่ได้รับอนุญาตให้ประกอบกิจการเงินทุนเพื่อการพาณิชย์และประกอบธุรกิจค้าประกันตามประกาศของธนาคารแห่งประเทศไทย ตามรายชื่อบริษัทเงินทุนที่ธนาคารแห่งประเทศไทยแจ้งเวียนให้ทราบ โดยพิจารณาจากยอดเงินรวมของวงเงินสินเชื่อที่สำนักงานใหญ่รับรอง หรือที่สำนักงานสาขารับรอง (กรณีได้รับมอบอำนาจจากสำนักงานใหญ่) ซึ่งออกให้แก่ผู้ยื่นข้อเสนอ นับถึงวันยื่นข้อเสนอไม่เกิน ๙๐ วัน

(๒) กรณีผู้ยื่นข้อเสนอเป็นนิติบุคคลที่จัดตั้งขึ้นตามกฎหมายต่างประเทศ หรือบุคคลธรรมดาที่มีได้ถือสัญชาติไทย ผู้ยื่นข้อเสนอสามารถขอวงเงินสินเชื่อ โดยต้องมีวงเงินสินเชื่อ ๑ ใน ๔ ของมูลค่างบประมาณของโครงการหรือรายการที่ยื่นข้อเสนอในแต่ละครั้ง จะเป็นสินเชื่อที่ธนาคารภายในประเทศ หรือบริษัทเงินทุนหรือบริษัทเงินทุนหลักทรัพย์ที่ได้รับอนุญาตให้ประกอบกิจการเงินทุนเพื่อการพาณิชย์ และประกอบธุรกิจค้าประกันตามประกาศของธนาคารแห่งประเทศไทย ตามรายชื่อบริษัทเงินทุนที่ธนาคารแห่งประเทศไทยแจ้งเวียนให้ทราบ หรือเป็นสินเชื่อที่ธนาคารต่างประเทศหรือบริษัทเงินทุนหลักทรัพย์ที่ได้รับอนุญาตให้ประกอบกิจการเงินทุนเพื่อการพาณิชย์และประกอบธุรกิจค้าประกันตามประกาศของธนาคารกลางต่างประเทศนั้น ตามรายชื่อบริษัทที่ธนาคารกลางต่างประเทศนั้นแจ้งเวียนให้ทราบ โดยพิจารณาจากยอดเงินรวมของวงเงินสินเชื่อที่สำนักงานใหญ่รับรอง หรือที่สำนักงานสาขารับรอง (กรณีได้รับมอบอำนาจจากสำนักงานใหญ่) ซึ่งออกให้แก่ผู้ยื่นข้อเสนอ นับถึงวันยื่นข้อเสนอไม่เกิน ๙๐ วัน

๕. กรณีผู้ยื่นข้อเสนอเป็นนิติบุคคลที่จัดตั้งขึ้นตามกฎหมายต่างประเทศ หรือบุคคลธรรมดาที่มีได้ถือสัญชาติไทยตามข้อ ๒ ข้อ ๓ และข้อ ๔ (๒) มูลค่าจะต้องเป็นไปตามอัตราแลกเปลี่ยนเงินตราตามประกาศที่ธนาคารแห่งประเทศไทยกำหนด ในช่วงระหว่างวันที่เผยแพร่ประกาศและเอกสารประกวดราคาในระบบจัดซื้อจัดจ้างภาครัฐด้วยอิเล็กทรอนิกส์ (e - GP) จนถึงวันเสนอราคา

ทั้งนี้ ผู้ยื่นข้อเสนอจะต้องยื่นเอกสารที่แสดงให้เห็นถึงข้อมูลเกี่ยวกับมูลค่าสุทธิของกิจการแล้วแต่กรณี ประกอบกับเอกสารดังกล่าวจะต้องผ่านการรับรองตามระเบียบกระทรวงการต่างประเทศว่าด้วยการรับรองเอกสาร พ.ศ. ๒๕๓๙ และที่แก้ไขเพิ่มเติม กำหนด โดยจะต้องยื่นเอกสารดังกล่าวในวันยื่นข้อเสนอ หากผู้ยื่นข้อเสนอได้มีการยื่นเอกสารดังกล่าวมาพร้อมกับการยื่นข้อเสนอให้ถือว่าผู้ยื่นข้อเสนอรายนั้นยื่นเอกสารไม่ครบถ้วนตามเงื่อนไขที่กำหนดไว้ในเอกสารประกวดราคา

(๕) สำเนาใบทะเบียนพาณิชย์ (ถ้ามี)

(๖) สำเนาใบทะเบียนภาษีมูลค่าเพิ่ม (ถ้ามี)

(๗) บัญชีเอกสารส่วนที่ ๑ ทั้งหมดที่ได้ยื่นพร้อมกับการเสนอราคาทางระบบจัด

ซื้อจัดจ้างภาครัฐด้วยอิเล็กทรอนิกส์ ตามแบบในข้อ ๑.๗ (๑) โดยไม่ต้องแนบในรูปแบบ PDF File (Portable Document Format)

ทั้งนี้ เมื่อผู้ยื่นข้อเสนอดำเนินการแนบไฟล์เอกสารตามบัญชีเอกสารส่วนที่ ๑ ครบถ้วน ถูกต้องแล้ว ระบบจัดซื้อจัดจ้างภาครัฐด้วยอิเล็กทรอนิกส์จะสร้างบัญชีเอกสารส่วนที่ ๑ ตามแบบ

ในข้อ ๑.๗ (๑) ให้โดยผู้ยื่นข้อเสนอไม่ต้องแนบบัญชีเอกสารส่วนที่ ๑ ดังกล่าวในรูปแบบ PDF File (Portable Document Format)

๓.๒ ส่วนที่ ๒ อย่างน้อยต้องมีเอกสารดังต่อไปนี้

- (๑) สำเนาหนังสือรับรองผลงานก่อสร้าง ตามเอกสารประกวดราคา ข้อ ๒.๑๐
- (๒) สำเนาใบขึ้นทะเบียนผู้ประกอบการวิสาหกิจขนาดกลางและขนาดย่อม (SMEs) (ถ้ามี)
- (๓) รายละเอียดขอบเขตของงานจ้างฯ ตามที่การยาสูบแห่งประเทศไทย กำหนด
- (๔) สำเนาแบบแสดงการลงทะเบียนในระบบ e-GP
- (๕) เอกสารอื่นๆ ตามที่กำหนดในรายละเอียดขอบเขตของงาน
- (๖) เอกสารรับรองความไม่เกี่ยวข้องฯ (แบบ รร.๒)
- (๗) สัญญาคุณธรรมฯ (แบบ รร.๓)
- (๘) บัญชีเอกสารส่วนที่ ๒ ทั้งหมดที่ได้ยื่นพร้อมกับการเสนอราคาทางระบบจัด

ซื้อจัดจ้างภาครัฐด้วยอิเล็กทรอนิกส์ตามแบบในข้อ ๑.๗ (๒) โดยไม่ต้องแนบในรูปแบบ PDF File (Portable Document Format)

ทั้งนี้ เมื่อผู้ยื่นข้อเสนอดำเนินการแนบไฟล์เอกสารตามบัญชีเอกสารส่วนที่ ๒ ครบถ้วน ถูกต้องแล้ว ระบบจัดซื้อจัดจ้างภาครัฐด้วยอิเล็กทรอนิกส์จะสร้างบัญชีเอกสารส่วนที่ ๒ ตามแบบในข้อ ๑.๗ (๒) ให้โดยผู้ยื่นข้อเสนอไม่ต้องแนบบัญชีเอกสารส่วนที่ ๒ ดังกล่าวในรูปแบบ PDF File (Portable Document Format)

๔. การเสนอราคา

๔.๑ ผู้ยื่นข้อเสนอต้องยื่นข้อเสนอ และเสนอราคาทางระบบจัดซื้อจัดจ้างภาครัฐด้วยอิเล็กทรอนิกส์ตามที่กำหนดไว้ในเอกสารประกวดราคาอิเล็กทรอนิกส์นี้ โดยไม่มีเงื่อนไขใดๆ ทั้งสิ้น และจะต้องกรอกข้อความให้ถูกต้องครบถ้วน พร้อมทั้งหลักฐานแสดงตัวตนและทำการยืนยันตัวตนของผู้ยื่นข้อเสนอ โดยไม่ต้องแนบบใบเสนอราคาในรูปแบบ PDF File (Portable Document Format)

๔.๒ ผู้ยื่นข้อเสนอจะต้องกรอกรายละเอียดการเสนอราคาในใบเสนอราคาตามแนบเอกสารประกวดราคาจ้างก่อสร้างด้วยวิธีประกวดราคาอิเล็กทรอนิกส์ (e-bidding) ข้อ ๑.๒ ให้ครบถ้วน โดยไม่ต้องยื่น ใบแจ้งปริมาณงานและราคาและใบบัญชีรายการก่อสร้าง ในรูปแบบ PDF File (Portable Document Format)

ในการเสนอราคาให้เสนอราคาเป็นเงินบาทและเสนอราคาได้เพียงครั้งเดียวและราคาเดียว โดยเสนอราคารวม หรือราคาต่อหน่วย หรือราคาต่อรายการ ตามเงื่อนไขที่ระบุไว้ตามข้อ ๖.๒ ให้ถูกต้อง ทั้งนี้ ราคาที่เสนอจะต้องตรงกันทั้งตัวเลขและตัวหนังสือ ถ้าตัวเลขและตัวหนังสือไม่ตรงกัน ให้ถือตัวหนังสือเป็นสำคัญ โดยคิดราคารวมทั้งสิ้นซึ่งรวมค่าภาษีมูลค่าเพิ่ม ภาษีอากรอื่นค่าขนส่ง ค่าจดทะเบียน และค่าใช้จ่ายที่ส่งปวงไว้แล้ว

ราคาที่เสนอจะต้องเสนอกำหนดยื่นราคาไม่น้อยกว่า ๙๐ วัน ตั้งแต่วันเสนอราคาโดยภายในกำหนดยื่นราคา ผู้ยื่นข้อเสนอมustได้รับผิดชอบราคาที่ตนได้เสนอไว้และจะถอนการเสนอราคา มิได้

๔.๓ ผู้ยื่นข้อเสนอมustจะต้องเสนอกำหนดเวลาดำเนินการก่อสร้างแล้วเสร็จไม่เกิน ๙๐ วัน นับถัดจากวันลงนามในสัญญาจ้างก่อสร้าง

๔.๔ ก่อนเสนอราคา ผู้ยื่นข้อเสนอมustตรวจสอบร่างสัญญา แบบรูปและรายการละเอียด และขอบเขตของงาน ฯลฯ ให้ถี่ถ้วนและเข้าใจเอกสารประกวดราคาอิเล็กทรอนิกส์ทั้งหมดเสียก่อนที่ จะตกลงยื่นข้อเสนอมustตามเงื่อนไขในเอกสารประกวดราคาอิเล็กทรอนิกส์

๔.๕ ผู้ยื่นข้อเสนอมustจะต้องยื่นข้อเสนอมustและเสนอราคาทางระบบจัดซื้อจัดจ้างภาครัฐ ด้วย อิเล็กทรอนิกส์ในวันที่ ๑๔ กรกฎาคม ๒๕๖๘ ระหว่างเวลา ๐๙.๐๐ น. ถึง ๑๒.๐๐ น. และเวลาในการ เสนอราคาให้ถือตามเวลาของระบบจัดซื้อจัดจ้างภาครัฐด้วยอิเล็กทรอนิกส์เป็นเกณฑ์

เมื่อพ้นกำหนดเวลายื่นข้อเสนอมustและเสนอราคาแล้ว จะไม่รับเอกสารการยื่นข้อ เสนอ และการเสนอราคาใดๆ โดยเด็ดขาด

๔.๖ ผู้ยื่นข้อเสนอมustต้องจัดทำเอกสารสำหรับใช้ในการเสนอราคาในรูปแบบ ไฟล์เอกสาร ประเภท PDF File (Portable Document Format) โดยผู้ยื่นข้อเสนอมustต้องเป็นผู้รับผิดชอบตรวจสอบความครบถ้วน ถูกต้อง และชัดเจนของเอกสาร PDF File ก่อนที่จะยืนยันการเสนอราคา แล้วจึงส่งข้อมูล (Upload) เพื่อเป็นการเสนอราคาให้แก่การยาสูบแห่งประเทศไทย ผ่านทางระบบจัดซื้อจัดจ้างภาครัฐด้วย อิเล็กทรอนิกส์

๔.๗ คณะกรรมการพิจารณาผลการประกวดราคาอิเล็กทรอนิกส์จะดำเนินการตรวจสอบ คุณสมบัติของผู้ยื่นข้อเสนอมustแต่ละรายว่า เป็นผู้ยื่นข้อเสนอมustที่มีผลประโยชน์ร่วมกันกับผู้ยื่นข้อเสนอมustรายอื่น ตามข้อ ๑.๖ (๑) หรือไม่ หากปรากฏว่าผู้ยื่นข้อเสนอมustรายใดเป็นผู้ยื่นข้อเสนอมustที่มีผลประโยชน์ร่วมกันกับผู้ยื่นข้อ เสนอมustรายอื่น คณะกรรมการพิจารณาผลฯ จะตัดรายชื่อผู้ยื่นข้อเสนอมustราคาที่มีผลประโยชน์ร่วมกันนั้นออกจากการ เป็นผู้ยื่นข้อเสนอมust

หากปรากฏต่อคณะกรรมการพิจารณาผลฯ ว่า ก่อนหรือในขณะที่ มีการ พิจารณาข้อเสนอมust มีผู้ยื่นข้อเสนอมustรายใดกระทำการอันเป็นการขัดขวางการแข่งขันอย่างเป็นธรรมตาม ข้อ ๑.๖ (๒) และคณะกรรมการพิจารณาผลฯ เชื่อว่ามีการกระทำอันเป็นการขัดขวางการแข่งขันอย่างเป็นธรรม คณะ กรรมการพิจารณาผลฯ จะตัดรายชื่อผู้ยื่นข้อเสนอมustรายนั้นออกจากการเป็นผู้ยื่นข้อเสนอมust และการยาสูบแห่ง ประเทศไทย จะพิจารณาลงโทษผู้ยื่นข้อเสนอมustดังกล่าวเป็นผู้ที่ทำงาน เว้นแต่ การยาสูบแห่งประเทศไทย จะ พิจารณาเห็นว่า ผู้ยื่นข้อเสนอมustรายนั้น มิใช่เป็นผู้ริเริ่มให้มีการกระทำดังกล่าวและได้ให้ความร่วมมือเป็น ประโยชน์ต่อการพิจารณาของการยาสูบแห่งประเทศไทย

๔.๘ ผู้ยื่นข้อเสนอมustจะต้องปฏิบัติ ดังนี้

- (๑) ปฏิบัติตามเงื่อนไขที่ระบุไว้ในเอกสารประกวดราคาอิเล็กทรอนิกส์
- (๒) ราคาที่เสนอมustจะต้องเป็นราคาที่รวมภาษีมูลค่าเพิ่ม และภาษีอื่นๆ (ถ้ามี)

รวมค่าใช้จ่ายทั้งปวงไว้ด้วยแล้ว

(๓) ผู้ยื่นข้อเสนอจะต้องลงทะเบียนเพื่อเข้าสู่กระบวนการเสนอราคา ตามวัน เวลา ที่กำหนด

(๔) ผู้ยื่นข้อเสนอจะถอนการเสนอราคาที่เสนอแล้วไม่ได้

(๕) ผู้ยื่นข้อเสนอต้องศึกษาและทำความเข้าใจในระบบและวิธีการเสนอราคา ด้วยวิธีประกวดราคาอิเล็กทรอนิกส์ ของกรมบัญชีกลางที่แสดงไว้ในเว็บไซต์ www.gprocurement.go.th

๔.๙ ผู้ยื่นข้อเสนอที่เป็นผู้ชนะการเสนอราคาต้องจัดทำแผนการใช้พัสดุที่ผลิตภายใน ประเทศและแผนการใช้เหล็กที่ผลิตในประเทศ โดยยื่นให้หน่วยงานของรัฐภายใน ๖๐ วัน นับถัดจากวันลงนาม ในสัญญา เว้นแต่กรณีที่ระยะเวลาดำเนินการตามสัญญาไม่เกิน ๖๐ วัน

๔.๑๐ คู่สัญญาต้องจัดทำแผนการทำงานมาให้ภายใน ๓๐ วัน นับถัดจากวันลงนามใน สัญญา เว้นแต่เป็นกรณีสัญญาที่มีอายุไม่เกิน ๙๐ วัน หรือกรณีการจ้างก่อสร้างซึ่งสัญญาหรือบันทึกข้อตกลงเป็น หนังสือที่มีวงเงินไม่เกิน ๕๐๐,๐๐๐ บาท ทั้งนี้ แผนการทำงานดังกล่าวให้ถือเป็นเอกสารส่วนหนึ่งของสัญญา

๕. หลักเกณฑ์และสิทธิในการพิจารณา

๕.๑ ในการพิจารณาผลการยื่นข้อเสนอประกวดราคาอิเล็กทรอนิกส์ครั้งนี้ การยาสูบ แห่งประเทศไทยจะพิจารณาตัดสินโดยใช้ หลักเกณฑ์ราคา

๕.๒ การพิจารณาผู้ชนะการยื่นข้อเสนอ

กรณีใช้หลักเกณฑ์ราคาในการพิจารณาผู้ชนะการยื่นข้อเสนอ การยาสูบแห่ง ประเทศไทย จะพิจารณาจาก ราคารวม

๕.๓ หากผู้ยื่นข้อเสนอรายใดมีคุณสมบัติไม่ถูกต้องตามข้อ ๒ หรือยื่นหลักฐานการยื่น ข้อเสนอไม่ถูกต้อง หรือไม่ครบถ้วนตามข้อ ๓ หรือยื่นข้อเสนอไม่ถูกต้องตามข้อ ๔ คณะกรรมการพิจารณาผลฯ จะไม่รับพิจารณาข้อเสนอของผู้ยื่นข้อเสนอรายนั้น เว้นแต่ ผู้ยื่นข้อเสนอรายใดเสนอเอกสารทางเทคนิคหรือ แบบรูปและรายการละเอียดและขอบเขตของงานที่จะจ้างไม่ครบถ้วน หรือเสนอรายละเอียดแตกต่างไปจาก เงื่อนไขที่การยาสูบแห่งประเทศไทยกำหนดไว้ในประกาศและเอกสารประกวดราคาอิเล็กทรอนิกส์ ในส่วนที่มี ใช้สาระสำคัญและความต่างต่างนั้น ไม่มีผลทำให้เกิดการได้เปรียบเสียเปรียบ ต่อผู้ยื่นข้อเสนอรายอื่น หรือ เป็นการผิดพลาดเล็กน้อย คณะกรรมการพิจารณาผลฯ อาจพิจารณาผ่อนปรนการตัดสินสิทธิ ผู้ยื่นข้อเสนอรายนั้น

๕.๔ การยาสูบแห่งประเทศไทยสงวนสิทธิไม่พิจารณาข้อเสนอของผู้ยื่นข้อเสนอโดยไม่ มีการผ่อนผัน ในกรณีดังต่อไปนี้

(๑) ไม่กรอกชื่อผู้ยื่นข้อเสนอในการเสนอราคาทางระบบจัดซื้อจัดจ้าง ด้วย อิเล็กทรอนิกส์

(๒) เสนอรายละเอียดแตกต่างไปจากเงื่อนไขที่กำหนดในเอกสาร ประกวดราคา อิเล็กทรอนิกส์ที่เป็นสาระสำคัญ หรือมีผลทำให้เกิดความได้เปรียบเสียเปรียบแก่ผู้ยื่นข้อเสนอ รายอื่น

๕.๕ ในการตัดสินการประกวดราคาอิเล็กทรอนิกส์หรือในการทำสัญญา คณะ

กรรมการพิจารณาผลฯ หรือการยาสูบแห่งประเทศไทย มีสิทธิให้ผู้ยื่นข้อเสนอชี้แจงข้อเท็จจริงเพิ่มเติมได้ การยาสูบแห่งประเทศไทยมีสิทธิที่จะไม่รับข้อเสนอ ไม่รับราคา หรือไม่ทำสัญญา หากข้อเท็จจริงดังกล่าวไม่เหมาะสมหรือไม่ถูกต้อง

๕.๖ การยาสูบแห่งประเทศไทยทรงไว้ซึ่งสิทธิที่จะไม่รับราคาต่ำสุด หรือราคาหนึ่งราคาใด หรือราคาที่เสนอทั้งหมดก็ได้ และอาจพิจารณาเลือกจ้างในจำนวน หรือขนาด หรือเฉพาะรายการหนึ่งรายการใด หรืออาจจะยกเลิก การประกวดราคาอิเล็กทรอนิกส์โดยไม่พิจารณาจัดจ้างก่อสร้างเลยก็ได้ สุดแต่จะพิจารณา ทั้งนี้ เพื่อประโยชน์ของทางราชการเป็นสำคัญ และให้ถือว่าการตัดสินใจของ การยาสูบแห่งประเทศไทยเป็นเด็ดขาด ผู้ยื่นข้อเสนอจะเรียกร้องค่าใช้จ่าย หรือค่าเสียหายใดๆ มิได้ รวมทั้ง การยาสูบแห่งประเทศไทยจะพิจารณายกเลิกการประกวดราคาอิเล็กทรอนิกส์และลงโทษผู้ยื่นข้อเสนอเป็นผู้ทิ้งงาน ไม่ว่าจะเป็นผู้ยื่นข้อเสนอที่ได้รับการคัดเลือกหรือไม่ก็ตาม หากมีเหตุที่เชื่อถือได้ว่าผู้ยื่นข้อเสนอกระทำการโดยไม่สุจริต เช่น การเสนอเอกสารอันเป็นเท็จ หรือใช้ชื่อบุคคลธรรมดา หรือนิติบุคคลอื่นมาเสนอราคาแทน เป็นต้น

ในกรณีที่ผู้ยื่นข้อเสนอรายที่เสนอราคาต่ำสุด เสนอราคาต่ำจนคาดหมายได้ว่าไม่อาจดำเนินงานตามเอกสารประกวดราคาอิเล็กทรอนิกส์ได้ คณะกรรมการพิจารณาผลฯ หรือการยาสูบแห่งประเทศไทย จะให้ผู้ยื่นข้อเสนออื่นชี้แจงและแสดงหลักฐานที่ทำให้เชื่อได้ว่า ผู้ยื่นข้อเสนอสามารถดำเนินการตามเอกสารประกวดราคาอิเล็กทรอนิกส์ให้เสร็จสมบูรณ์ หากคำชี้แจงไม่เป็นที่รับฟังได้ การยาสูบแห่งประเทศไทย มีสิทธิที่จะไม่รับข้อเสนอหรือไม่รับราคาของผู้ยื่นข้อเสนอรายนั้น ทั้งนี้ ผู้ยื่นข้อเสนอดังกล่าวไม่มีสิทธิเรียกร้องค่าใช้จ่ายหรือค่าเสียหายใดๆ จากการยาสูบแห่งประเทศไทย

๕.๗ ก่อนลงนามในสัญญา การยาสูบแห่งประเทศไทย อาจประกาศยกเลิกการประกวดราคาอิเล็กทรอนิกส์ หากปรากฏว่ามีการกระทำที่เข้าลักษณะผู้ยื่นข้อเสนอที่ชนะการประกวดราคา หรือที่ได้รับการคัดเลือกมีผลประโยชน์ร่วมกัน หรือมีส่วนได้เสียกับผู้ยื่นข้อเสนอรายอื่น หรือขัดขวางการแข่งขันอย่างเป็นธรรม หรือสมยอมกันกับผู้ยื่นข้อเสนอรายอื่น หรือเจ้าหน้าที่ในการเสนอราคา หรือสื่อว่ากระทำการทุจริตอื่นใดในการเสนอราคา

๕.๘ หากผู้ยื่นข้อเสนอซึ่งเป็นผู้ประกอบการ SMEs เสนอราคาสูงกว่าราคาต่ำสุดของผู้ยื่นข้อเสนอรายอื่นที่ไม่เกินร้อยละ ๑๐ ให้จัดซื้อจัดจ้างกับผู้ประกอบการ SMEs ดังกล่าว โดยจัดเรียงลำดับผู้ยื่นข้อเสนอซึ่งเป็นผู้ประกอบการ SMEs ซึ่งเสนอราคาสูงกว่าราคาต่ำสุดของผู้ยื่นข้อเสนอรายอื่นไม่เกินร้อยละ ๑๐ ที่จะเรียกมาทำสัญญาไม่เกิน ๓ ราย

ผู้ยื่นข้อเสนอที่เป็นกิจการร่วมค้าที่จะได้สิทธิตามวรรคหนึ่ง ผู้เข้าร่วมค้าทุกราย จะต้องเป็นผู้ประกอบการ SMEs

ทั้งนี้ ผู้ประกอบการ SMEs ที่จะได้แต้มต่อด้านราคาตามวรรคหนึ่ง จะต้องมิวงเงินสัญญาสะสมตามปีปฏิทินรวมกับราคาที่เสนอในครั้งนี้แล้ว มีมูลค่ารวมกันไม่เกินมูลค่าของรายได้ตามขนาดที่ขึ้นทะเบียนไว้กับ สสว.

๕.๙ หากผู้ยื่นข้อเสนอซึ่งมิใช่ผู้ประกอบการ SMEs แต่เป็นบุคคลธรรมดาที่ถือสัญชาติไทยหรือนิติบุคคลที่จัดตั้งขึ้นตามกฎหมายไทยเสนอราคาสูงกว่าราคาต่ำสุดของผู้ยื่นข้อเสนอซึ่งเป็น

บุคคลธรรมดาที่มีได้ถือสัญชาติไทยหรือนิติบุคคลที่จัดตั้งขึ้นตามกฎหมายของต่างประเทศไม่เกินร้อยละ ๓ ให้จัดซื้อจัดจ้างกับบุคคลธรรมดาที่ถือสัญชาติไทยหรือนิติบุคคลที่จัดตั้งขึ้นตามกฎหมายไทยดังกล่าว

ผู้ยื่นข้อเสนอที่เป็นกิจการร่วมค้าที่จะได้สิทธิตามวรรคหนึ่ง ผู้เข้าร่วมค้าทุกรายจะต้องเป็นบุคคลธรรมดาที่ถือสัญชาติไทยหรือนิติบุคคลที่จัดตั้งขึ้นตามกฎหมายไทย

๖. การทำสัญญาจ้างก่อสร้าง

ผู้ชนะการประกวดราคาอิเล็กทรอนิกส์จะต้องทำสัญญาจ้างตามแบบสัญญา ดังระบุในข้อ ๑.๓ หรือทำข้อตกลงเป็นหนังสือกับการยาสูบแห่งประเทศไทย ภายใน ๗ วัน นับถัดจากวันที่ได้รับแจ้ง และจะต้องวางหลักประกันสัญญาเป็นจำนวนเงินเท่ากับร้อยละ ๕ ของราคาค่าจ้างที่ประกวดราคาอิเล็กทรอนิกส์ ให้การยาสูบแห่งประเทศไทยยึดถือไว้ในขณะทำสัญญาโดยใช้หลักประกันอย่างหนึ่งอย่างใด ดังต่อไปนี้

๖.๑ เงินสด

๖.๒ เช็คหรือตราพท์ที่ธนาคารเซ็นส่งจ่าย ซึ่งเป็นเช็คหรือตราพท์ลงวันที่ที่ใช้เช็คหรือตราพท์นั้น ชำระต่อเจ้าหน้าที่ในวันทำสัญญา หรือก่อนวันนั้นไม่เกิน ๓ วันทำการ

๖.๓ หนังสือค้ำประกันของธนาคารภายในประเทศ ตามตัวอย่างที่คณะกรรมการนโยบายกำหนด ดังระบุในข้อ ๑.๔ (๒) หรือจะเป็นหนังสือค้ำประกันอิเล็กทรอนิกส์ตามวิธีการที่กรมบัญชีกลางกำหนด

๖.๔ หนังสือค้ำประกันของบริษัทเงินทุน หรือบริษัทเงินทุนหลักทรัพย์ที่ได้รับอนุญาตให้ประกอบกิจการเงินทุนเพื่อการพาณิชย์และประกอบธุรกิจค้ำประกันตามประกาศของธนาคารแห่งประเทศไทย ตามรายชื่อบริษัทเงินทุนที่ธนาคารแห่งประเทศไทยแจ้งเวียนให้ทราบ โดยอนุโลมให้ใช้ตามตัวอย่างหนังสือค้ำประกันของธนาคารที่คณะกรรมการนโยบายกำหนด ดังระบุในข้อ ๑.๔ (๒)

๖.๕ พันธบัตรรัฐบาลไทย

หลักประกันนี้จะคืนให้ โดยไม่มีดอกเบี้ยภายใน ๑๕ วันนับถัดจากวันที่ผู้ชนะการประกวดราคาอิเล็กทรอนิกส์ (ผู้รับจ้าง) พ้นจากข้อผูกพันตามสัญญาจ้างแล้ว

๗. ค่าจ้างและการจ่ายเงิน

การยาสูบแห่งประเทศไทย จะจ่ายค่าจ้างซึ่งได้รวมภาษีมูลค่าเพิ่มตลอดจนภาษีอากรอื่น ๆ และค่าใช้จ่ายทั้งปวงด้วยแล้วโดยถือราคาเหมารวมเป็นเกณฑ์และกำหนดการจ่ายเงินเป็นจำนวน ๒ งวด ระยะเวลาดำเนินการ ๙๐ วัน นับถัดจากวันลงนามในสัญญา ดังนี้

งวดที่ ๑ เป็นจำนวนเงินในอัตราร้อยละ ๔๐ ของค่าจ้าง เมื่อผู้รับจ้างได้ปฏิบัติงาน งานจัดเตรียมพื้นที่ , รั้วชั่วคราว แนวป้องกันฝุ่น , รื้อสกัดระบบกันซึมพื้นเดิมออกพร้อมขนทิ้ง งานขัดพื้นผิวเดิมและพร้อมทำความสะอาด / จัดหาอุปกรณ์ป้องกันความปลอดภัย / งาน กรีดซ่อมรอยแตกกร้าว , และยิงอุดด้วย PU Sealant เคลือบปิดให้เสมอ / งานทาน้ำยากันเชื้อรา / งานปรับระดับพื้นและท้องราง ด้วยปูนทราย + น้ำยาประสานคอนกรีต ความหนาไม่น้อยกว่า ๕ ซม. (ให้ Slope ลงรางระบายทั้งหมด) ร้อยละ ๘๕ และงานอื่นๆที่เกี่ยวข้อง และผู้รับจ้างทำการก่อสร้างงานในงวดที่ ๑ ทั้งหมดให้แล้วเสร็จภายใน ๔๐ วัน นับถัด

จากลงนามในสัญญา

งวดที่ ๒ เป็นจำนวนเงินในอัตราร้อยละ ๖๐ ของค่าจ้าง เมื่อผู้รับจ้างได้ปฏิบัติงานงาน ปรับระดับพื้นและทอกราง ด้วยปูนทราย + น้ำยาประสานคอนกรีต ความหนาไม่น้อยกว่า ๕ ซม. (ให้ Slope ลงรางระบายทั้งหมด) ส่วนที่เหลือ, งานแผ่นรอยต่อ Fiber Mesh ระหว่างพื้นกับผนัง , ทำระบบกันซึม PU WATERPROOF + Fiber Mesh , งานทำขอบกันน้ำ พร้อมงานอื่นๆที่เกี่ยวข้อง และผู้รับจ้างทำการก่อสร้าง งานในงวดที่ ๒ ทั้งหมดให้แล้วเสร็จภายใน ๙๐ วัน นับถัดจากลงนามในสัญญา

๘. อัตราค่าปรับ

ค่าปรับตามสัญญาจ้างแนบท้ายเอกสารประกวดราคาอิเล็กทรอนิกส์นี้ หรือข้อตกลงจ้าง เป็นหนังสือจะกำหนด ดังนี้

๘.๑ กรณีที่ผู้รับจ้างนำงานที่รับจ้างไปจ้างช่วงให้ผู้อื่นทำอีกทอดหนึ่งโดยไม่ได้รับ อนุญาตจากการยาสูบแห่งประเทศไทย จะกำหนดค่าปรับสำหรับการฝ่าฝืนดังกล่าวเป็นจำนวนร้อยละ ๑๐ ของ วงเงินของงานจ้างช่วงนั้น

๘.๒ กรณีที่ผู้รับจ้างปฏิบัติผิดสัญญาจ้างก่อสร้าง นอกเหนือจากข้อ ๘.๑ จะกำหนด ค่าปรับเป็นรายวันเป็นจำนวนเงินตายตัวในอัตราร้อยละ ๐.๑๐ ของราคางานจ้าง

๙. การรับประกันความชำรุดบกพร่อง

ผู้ชนะการประกวดราคาอิเล็กทรอนิกส์ซึ่งได้ทำสัญญาจ้าง ตามแบบ ดังระบุในข้อ ๑.๓ หรือข้อตกลงจ้างเป็นหนังสือแล้วแต่กรณี ผู้รับจ้างจะต้องรับประกันความชำรุดบกพร่องของพัสดุที่เกิดขึ้น ภายในระยะเวลา ๒ ปี นับถัดจากวันที่การยาสูบแห่งประเทศไทยได้ตรวจรับงาน ทั้งนี้หากเกิดความชำรุด บกพร่องหรือเกิดความเสียหายภายในระยะเวลารับประกันดังกล่าว ผู้รับจ้างจะต้องรีบซ่อมแซมแก้ไขให้ เรียบร้อยโดยไม่ชักช้า โดยการยาสูบแห่งประเทศไทยไม่ต้องออกค่าใช้จ่ายใดๆในการนี้ทั้งสิ้น

ระยะเวลาแก้ไข/ซ่อมแซมให้ติดดั้งเดิม ภายใน ๑๕ วัน นับถัดจากวันที่ได้รับแจ้งความชำรุด บกพร่องเป็นลายลักษณ์อักษรจากกรรมการตรวจรับงาน หากไม่แก้ไขซ่อมแซมให้เรียบร้อยภายในเวลาที่ผู้ ว่าจ้างกำหนด การยาสูบแห่งประเทศไทยขอสงวนสิทธิ์ว่าจ้างผู้อื่นให้ทำงานนั้นๆแทน โดยผู้รับจ้างต้องเป็นผู้ ออกค่าใช้จ่ายทั้งหมด

๑๐. ข้อสงวนสิทธิ์ในการยื่นข้อเสนอและอื่น ๆ

๑๐.๑ เงินค่าจ้างสำหรับงานจ้างครั้งนี้ ได้มาจากเงินงบประมาณประจำปี พ.ศ. ๒๕๖๘ การลงนามในสัญญาจะกระทำต่อเมื่อ การยาสูบแห่งประเทศไทยได้รับอนุมัติ เงิน ค่าก่อสร้างจากเงินงบประมาณประจำปี พ.ศ. ๒๕๖๘

๑๐.๒ เมื่อการยาสูบแห่งประเทศไทยได้คัดเลือกผู้ยื่นข้อเสนอรายใดให้เป็นผู้รับจ้าง และได้ตกลงจ้าง ตามการประกวดราคาอิเล็กทรอนิกส์แล้ว ถ้าผู้รับจ้างจะต้องสั่งหรือนำสิ่งของมาเพื่องานจ้าง ดังกล่าวเข้ามาจากต่างประเทศ และของนั้นต้องนำเข้ามาโดยทางเรือในเส้นทางที่มีเรือไทยเดินอยู่ และสามารถ ให้บริการรับขนได้ตามที่รัฐมนตรีว่าการกระทรวงคมนาคมประกาศกำหนด ผู้ยื่นข้อเสนอซึ่งเป็นผู้รับจ้างจะต้อง ปฏิบัติตามกฎหมายว่าด้วยการส่งเสริมการพาณิชย์ ดังนี้

(๑) แจกการสั่งหรือนำสิ่งของดังกล่าวเข้ามาจากต่างประเทศต่อกรมเจ้าท่า ภายใน ๗ วัน นับตั้งแต่วันที่ผู้รับจ้างสั่งหรือซื้อของจากต่างประเทศ เว้นแต่เป็นของที่รัฐมนตรีว่าการกระทรวงคมนาคมประกาศยกเว้นให้บรรทุกโดยเรืออื่นได้

(๒) จัดการให้สิ่งของดังกล่าวบรรทุกโดยเรือไทย หรือเรือที่มีสิทธิเช่นเดียวกับเรือไทยจากต่างประเทศมายังประเทศไทย เว้นแต่จะได้รับอนุญาตจากกรมเจ้าท่า ให้บรรทุกสิ่งของนั้น โดยเรืออื่น ที่มีใช้เรือไทย ซึ่งจะต้องได้รับอนุญาตเช่นนั้นก่อนบรรทุกของลงเรืออื่น หรือเป็นของที่รัฐมนตรีว่าการกระทรวงคมนาคมประกาศยกเว้นให้บรรทุกโดยเรืออื่น

(๓) ในกรณีที่ไม่ปฏิบัติตาม (๑) หรือ (๒) ผู้รับจ้างจะต้องรับผิดชอบตามกฎหมายว่าด้วยการส่งเสริมการพาณิชย์

๑๐.๓ ผู้ยื่นข้อเสนอซึ่งการยาสูบแห่งประเทศไทยได้คัดเลือกแล้ว ไม่ไปทำสัญญาหรือข้อตกลงจ้างเป็นหนังสือภายในเวลาที่กำหนดตั้งระบุไว้ในข้อ ๗ การยาสูบแห่งประเทศไทยจะริบหลักประกัน การยื่นข้อเสนอ หรือเรียกธำจจากผู้ออกหนังสือค้ำประกัน การยื่นข้อเสนอทันที และอาจพิจารณาเรียกธำจให้ชดใช้ความเสียหายอื่น (ถ้ามี) รวมทั้งจะพิจารณาให้เป็นผู้ตั้งงาน ตามระเบียบกระทรวงการคลังว่าด้วยการจัดซื้อจัดจ้างและการบริหารพัสดุภาครัฐ

๑๐.๔ การยาสูบแห่งประเทศไทยสงวนสิทธิ์ที่จะแก้ไขเพิ่มเติมเงื่อนไข หรือข้อกำหนด ในแบบสัญญาหรือข้อตกลงจ้างเป็นหนังสือให้เป็นไปตามความเห็นของสำนักงานอัยการสูงสุด (ถ้ามี)

๑๐.๕ ในกรณีที่เอกสารแนบท้ายเอกสารประกวดราคาอิเล็กทรอนิกส์ มีความขัดหรือแย้งกันผู้ยื่นข้อเสนอจะต้องปฏิบัติตามคำวินิจฉัยของการยาสูบแห่งประเทศไทย คำวินิจฉัยดังกล่าวให้ถือเป็นที่สุด และ ผู้ยื่นข้อเสนอไม่มีสิทธิเรียกร้องค่าเสียหายใดๆ เพิ่มเติม

๑๐.๖ การยาสูบแห่งประเทศไทย อาจประกาศยกเลิกการจัดจ้างในกรณีต่อไปนี้ได้ โดยที่ผู้ยื่นข้อเสนอจะเรียกร้องค่าเสียหายใดๆ จากการยาสูบแห่งประเทศไทยไม่ได้

(๑) การยาสูบแห่งประเทศไทยไม่ได้รับการจัดสรรเงินที่จะใช้ในการจัดจ้างหรือได้รับจัดสรรแต่ไม่เพียงพอที่จะทำการจัดจ้างครั้งนี้ต่อไป

(๒) มีการกระทำที่เข้าลักษณะผู้ยื่นข้อเสนอที่ชนะการจัดจ้างหรือที่ได้รับการคัดเลือกมี ผลประโยชน์ร่วมกัน หรือมีส่วนได้เสียกับผู้ยื่นเสนอรายอื่น หรือขัดขวางการแข่งขันอย่างเป็นธรรมหรือสมยอมกันกับผู้ยื่นเสนอรายอื่น หรือเจ้าหน้าที่ในการเสนอราคา หรือสื่อว่ากระทำการทุจริตอื่นใด ในการเสนอราคา

(๓) การทำการจัดจ้างครั้งนี้ต่อไปอาจก่อให้เกิดความเสียหายแก่การยาสูบแห่งประเทศไทย หรือกระทบต่อประโยชน์สาธารณะ

(๔) กรณีอื่นในทำนองเดียวกับ (๑) (๒) หรือ (๓) ตามที่กำหนดในกฎกระทรวง ซึ่งออกตามความในกฎหมายว่าด้วยการจัดซื้อจัดจ้างและการบริหารพัสดุภาครัฐ

๑๐.๗ ผู้ยื่นข้อเสนอจะต้องเลือกช่องทางการอุทธรณ์และช่องทางการรับหนังสือแจ้งตอบผลการพิจารณาอุทธรณ์ไว้ตั้งแต่ขั้นตอนการยื่นข้อเสนอ และหากผู้ยื่นข้อเสนอมีความประสงค์ที่จะ

ยุทธวิธีผลการประกาศผู้ชนะการจัดซื้อจัดจ้าง จะต้องยื่นยุทธวิธีและรับหนังสือแจ้งตอบการพิจารณายุทธวิธี ผ่านช่องทางที่ได้เลือกไว้เท่านั้น

๑๑. มาตรฐานฝีมือช่าง

เมื่อการยาสูบแห่งประเทศไทยได้คัดเลือกผู้ยื่นข้อเสนอรายใดให้เป็นผู้รับจ้างและได้ตกลงจ้างก่อสร้าง ตามประกาศนี้แล้วผู้ยื่นข้อเสนอจะต้องตกลงว่าในการปฏิบัติงานก่อสร้างดังกล่าว ผู้ยื่นข้อเสนอจะต้องมีและใช้ผู้มีวุฒิปริญญา ปวช. ปวส. และปวท. หรือเทียบเท่าจากสถาบันการศึกษาที่ ก.พ. รับรองให้เข้ารับราชการได้ ในอัตราไม่ต่ำกว่าร้อยละ ๑๐ ของแต่ละสาขาช่างแต่จะต้องมีจำนวนช่างอย่างน้อย ๑ คน ในแต่ละสาขาช่าง ดังต่อไปนี้

๑๑.๑ ช่างก่อสร้าง จำนวน ๑ คน

๑๑.๒ ช่างสี จำนวน ๑ คน

๑๒. การปฏิบัติตามกฎหมายและระเบียบ

ในระหว่างระยะเวลาการก่อสร้าง ผู้ยื่นข้อเสนอที่ได้รับการคัดเลือกให้เป็นผู้รับจ้างต้องปฏิบัติตามหลักเกณฑ์ที่กฎหมายและระเบียบได้กำหนดไว้โดยเคร่งครัด

๑๓. การประเมินผลการปฏิบัติงานของผู้ประกอบการ

การยาสูบแห่งประเทศไทย สามารถนำผลการปฏิบัติงานแล้วเสร็จตามสัญญาของผู้ยื่นข้อเสนอที่ได้รับการคัดเลือกให้ เป็นผู้รับจ้างเพื่อนำมาประเมินผลการปฏิบัติงานของผู้ประกอบการ

ทั้งนี้ หากผู้ยื่นข้อเสนอที่ได้รับการคัดเลือกไม่ผ่านเกณฑ์ที่กำหนดจะถูกระงับการยื่นข้อเสนอหรือทำสัญญากับการยาสูบแห่งประเทศไทย ไว้ชั่วคราว

การยาสูบแห่งประเทศไทย

๔ กรกฎาคม ๒๕๖๘



ประกาศการยาสูบแห่งประเทศไทย

เรื่อง ประกวดราคาจ้างก่อสร้างจ้างซ่อมพื้นบริเวณตาดฟ้าบนห้องไฟฟ้า MDB และหม้อแปลงไฟฟ้า และห้องคัต
ของ อาคารฝ่ายการพิมพ์ (B-๐๔) ที่ การยาสูบแห่งประเทศไทย พระนครศรีอยุธยา
ด้วยวิธีประกวดราคาอิเล็กทรอนิกส์ (e-bidding)

การยาสูบแห่งประเทศไทย มีความประสงค์จะประกวดราคาจ้างก่อสร้างจ้างซ่อมพื้นบริเวณตาดฟ้าบนห้องไฟฟ้า MDB และหม้อแปลงไฟฟ้า และห้องคัตของ อาคารฝ่ายการพิมพ์ (B-๐๔) ที่ การยาสูบแห่งประเทศไทย พระนครศรีอยุธยา ด้วยวิธีประกวดราคาอิเล็กทรอนิกส์ (e-bidding) ราคาของงานจ้างก่อสร้าง ในการประกวดราคาครั้งนี้ เป็นเงินทั้งสิ้น ๘๔๘,๕๐๐.๐๐ บาท (แปดแสนสี่หมื่นเก้าพันห้าร้อยบาทถ้วน) จำนวน ๑ รายการ

ผู้ยื่นข้อเสนอต้องยื่นข้อเสนอโดยแสดงหลักฐานถึงขีดความสามารถและความพร้อมที่มีอยู่ในวันยื่นข้อเสนอ โดยมีรายละเอียดดังนี้

๑. ผู้ยื่นข้อเสนอจะต้องมีคุณสมบัติให้เป็นที่ไปตามเอกสารประกวดราคาอิเล็กทรอนิกส์กำหนด

๒. ผู้ยื่นข้อเสนอต้องเสนอราคาทางระบบจัดซื้อจัดจ้างภาครัฐด้วยอิเล็กทรอนิกส์ในวันที่ ๑๔ กรกฎาคม ๒๕๖๘ ระหว่างเวลา ๐๙.๐๐ น. ถึง ๑๒.๐๐ น. ซึ่งสามารถจัดเตรียมเอกสารข้อเสนอได้ตั้งแต่วันที่ประกาศจนถึงวันเสนอราคา

๓. ผู้สนใจสามารถดูรายละเอียดและดาวน์โหลดเอกสารประกวดราคาอิเล็กทรอนิกส์เลขที่ ผวศ.๑๔๐๐๐๒/๑๓๒๘ ลงวันที่ ๔ กรกฎาคม พ.ศ. ๒๕๖๘ ผ่านทางระบบจัดซื้อจัดจ้างภาครัฐด้วยอิเล็กทรอนิกส์ ได้ตั้งแต่วันที่ประกาศจนถึงวันเสนอราคา ได้ที่เว็บไซต์ www.thaitobacco.or.th หรือ www.gprocurement.go.th ทั้งนี้ หากต้องการทราบรายละเอียดเพิ่มเติมเกี่ยวกับแบบรูปและรายการละเอียด โปรดสอบถามมายัง การยาสูบแห่งประเทศไทย ผ่านทางไปรษณีย์อิเล็กทรอนิกส์ kamonchanok_p@thaitobacco.or.th หรือช่องทางตามที่กรมบัญชีกลางกำหนด ภายในวันที่ ๗ กรกฎาคม ๒๕๖๘ ในเวลาราชการ โดยการยาสูบแห่งประเทศไทย จะชี้แจงรายละเอียดดังกล่าวผ่านทางเว็บไซต์ www.thaitobacco.or.th และ www.gprocurement.go.th ในวันที่ ๗ กรกฎาคม ๒๕๖๘

ประกาศ ณ วันที่ ๔ กรกฎาคม พ.ศ. ๒๕๖๘

(นายบรรยง กันจุไร)

ผู้อำนวยการฝ่ายวิศวกรรมและพัฒนา

ขอบเขตของงาน (Terms of Reference : TOR)

งานซ่อมพื้นบริเวณคานฝ้าบนห้องไฟฟ้า MDB และหม้อแปลงไฟฟ้า และห้องคัตของ อาคารฝ่ายการพิมพ์ (B-04) ที่ การยาสูบแห่งประเทศไทย พระนครศรีอยุธยาใหญ่

1. เหตุผลและความเป็นมา

เนื่องจาก ฝ่ายการพิมพ์ การยาสูบแห่งประเทศไทย พระนครศรีอยุธยา มีความประสงค์จะทำการงานซ่อมพื้นบริเวณคานฝ้าบนห้องไฟฟ้า MDB และหม้อแปลงไฟฟ้า และห้องคัตของ อาคารฝ่ายการพิมพ์ (B-04) ทดแทนของเดิมที่ใช้การมานาน มีการชำรุดหลุดล่อน ให้เรียบร้อยสมบูรณ์ เป็นไปตามแบบรูปและรายการพร้อมใช้งาน

2. วัตถุประสงค์

ฝ่ายการพิมพ์ การยาสูบแห่งประเทศไทย พระนครศรีอยุธยา มีความประสงค์จะทำการงานซ่อมพื้นบริเวณคานฝ้าบนห้องไฟฟ้า MDB และหม้อแปลงไฟฟ้า และห้องคัตของ อาคารฝ่ายการพิมพ์ (B-04) ที่ การยาสูบแห่งประเทศไทย พระนครศรีอยุธยา ดังนี้.

- 2.1 เนื่องจากระบบกันซึม ของเดิมมีการชำรุดหลุดล่อน
- 2.2 เพื่อป้องกันความเสียหายที่อาจจะเกิดจากการรั่วซึม

3. คุณสมบัติของผู้ประสงค์จะเสนอราคา

- 3.1 มีความสามารถตามกฎหมาย
- 3.2 ไม่เป็นบุคคลซึ่งถูกระบุชื่อไม่เป็นบุคคลล้มละลาย
- 3.3 ไม่อยู่ระหว่างเลิกกิจการ
- 3.4 ไม่เป็นบุคคลซึ่งอยู่ระหว่างถูกระงับการยื่นข้อเสนอหรือทำสัญญากับหน่วยงานของรัฐไว้ชั่วคราว เนื่องจากเป็นผู้ที่ไม่ผ่านเกณฑ์การประเมินผลการปฏิบัติงานของผู้ประกอบการตามระเบียบที่รัฐมนตรีว่าการกระทรวงการคลังกำหนดตามที่ประกาศเผยแพร่ในระบบเครือข่ายสารสนเทศของกรมบัญชีกลาง
- 3.5 ไม่เป็นบุคคลซึ่งถูกระบุชื่อไว้ในบัญชีรายชื่อผู้ทำงานและได้แจ้งเวียนชื่อให้เป็นผู้ทำงานของหน่วยงานของรัฐในระบบเครือข่ายสารสนเทศของกรมบัญชีกลาง ซึ่งรวมถึงนิติบุคคลที่ผู้ทำงานเป็นหุ้นส่วนผู้จัดการ กรรมการผู้จัดการ ผู้บริหาร ผู้มีอำนาจในการดำเนินงานในกิจการของนิติบุคคลนั้นด้วย
- 3.6 มีคุณสมบัติและไม่มีลักษณะต้องห้ามตามที่คณะกรรมการนโยบายการจัดซื้อจัดจ้างและการบริหารพัสดุภาครัฐกำหนดในราชกิจจานุเบกษา
- 3.7 เป็นบุคคลธรรมดา หรือนิติบุคคลผู้มีอาชีพรับจ้างงานที่จัดทำดังกล่าว (กรณีงานก่อสร้างที่มีวงเงินตั้งแต่ 1 ล้านบาทขึ้นไป ต้องเป็นนิติบุคคลตามกฎหมาย)
- 3.8 ไม่เป็นผู้มีผลประโยชน์ร่วมกันกับผู้ยื่นข้อเสนอรายอื่นที่เข้ายื่นข้อเสนอให้แก่การยาสูบแห่งประเทศไทยหรือไม่เป็นผู้กระทำการอันเป็นการขัดขวางการแข่งขันอย่างเป็นธรรมในการเสนอราคาครั้งนี้
- 3.9 ไม่เป็นผู้ได้รับเอกสิทธิ์หรือความคุ้มกัน ซึ่งอาจปฏิเสธไม่ยอมขึ้นศาลไทย เว้นแต่รัฐบาลของผู้ยื่นข้อเสนอ ได้มีคำสั่งให้สละเอกสิทธิ์และความคุ้มกันเช่นนั้น รวมถึงนิติบุคคลที่ผู้ทำงานเป็นหุ้นส่วนผู้จัดการ กรรมการผู้จัดการ ผู้บริหาร ผู้มีอำนาจในการดำเนินการ
- 3.10 ผู้ยื่นข้อเสนอที่ยื่นข้อเสนอในรูปแบบของ “กิจการร่วมค้า” ต้องมีคุณสมบัติ ดังนี้
กรณีที่ข้อตกลงระหว่างผู้เข้าร่วมค้ากำหนดให้ผู้เข้าร่วมค้ารายใดรายหนึ่งเป็นผู้เข้าร่วมค้าหลัก

Thoms.  

ข้อตกลงระหว่างผู้ร่วมค้าจะต้องมีการกำหนดสัดส่วนหน้าที่และความรับผิดชอบในปริมาณงาน สิ่งของ หรือมูลค่าตามสัญญาของผู้เข้าร่วมค้าหลักมากกว่าผู้เข้าร่วมค้ารายอื่นทุกราย

กรณีที่ข้อตกลงระหว่างผู้เข้าร่วมค้ากำหนดให้ผู้เข้าร่วมค้ารายใดรายหนึ่งเป็นผู้เข้าร่วมค้าหลัก กิจกรรมร่วมค่านั้นต้องใช้ผลงานของผู้เข้าร่วมค้าหลักรายเดียวเป็นผลงานของกิจกรรมร่วมค้าที่ยื่นข้อเสนอ

สำหรับข้อตกลงระหว่างผู้ร่วมค้าที่ไม่ได้กำหนดให้ผู้เข้าร่วมค้ารายใดเป็นผู้เข้าร่วมค้าหลัก ผู้เข้าร่วมค้าทุกรายจะต้องมีคุณสมบัติครบถ้วนตามเงื่อนไขที่กำหนดไว้ในเอกสารเชิญชวน

กรณีที่ข้อตกลงระหว่างผู้เข้าร่วมค้ากำหนดให้มีการมอบหมายผู้เข้าร่วมค้ารายใดรายหนึ่งเป็นผู้ยื่นข้อเสนอ ในนามกิจกรรมร่วมค้า การยื่นข้อเสนอดังกล่าวไม่ต้องมีหนังสือมอบอำนาจ

สำหรับข้อตกลงระหว่างผู้ร่วมค้าที่ไม่ได้กำหนดให้ผู้เข้าร่วมค้ารายใดเป็นผู้ยื่นข้อเสนอ ผู้เข้าร่วมค้าทุกรายจะต้องลงลายมือชื่อในหนังสือมอบอำนาจให้ผู้เข้าร่วมค้ารายใดรายหนึ่งเป็นผู้ยื่นข้อเสนอในนามกิจกรรมร่วมค้า

3.11 ผู้ยื่นข้อเสนอต้องลงทะเบียนในระบบจัดซื้อจัดจ้างภาครัฐด้วยอิเล็กทรอนิกส์ (Electronic Government Procurement : e-GP) ของกรมบัญชีกลาง

3.12 ผู้ยื่นข้อเสนอต้องมีมูลค่าสุทธิของกิจการ เป็นไปตามหนังสือคณะกรรมการวินิจฉัยปัญหาการจัดซื้อจัดจ้างและการบริหารพัสดุภาครัฐ ด่วนที่สุด ที่ กค (กวจ) ที่ 0405.2/ว124 ลงวันที่ 1 มีนาคม 2566 ดังนี้

มูลค่าสุทธิของกิจการ

(1) กรณีผู้ยื่นข้อเสนอเป็นนิติบุคคลที่จัดตั้งขึ้นตามกฎหมายไทย/กฎหมายต่างประเทศ ซึ่งได้จดทะเบียนเกินกว่า 1 ปี ต้องมีมูลค่าสุทธิของกิจการ จากผลต่างระหว่างสินทรัพย์สุทธิหักด้วยหนี้สินสุทธิที่ปรากฏในงบประมาณและหลักฐานการเงิน ที่การตรวจรับรองแล้ว ซึ่งจะต้องแสดงค่าเป็นบวก 1 ปีสุดท้ายก่อนวันยื่นข้อเสนอ

(2) กรณีผู้ยื่นข้อเสนอเป็นนิติบุคคลที่จัดตั้งขึ้นตามกฎหมายไทย/กฎหมายต่างประเทศ ซึ่งยังไม่มีการรายงานงบแสดงฐานะการเงินกับกรมพัฒนาธุรกิจการค้า ให้พิจารณาการกำหนดมูลค่าของทุนจดทะเบียน โดยผู้ยื่นข้อเสนอจะต้องมีทุนจดทะเบียนที่เรียกชำระมูลค่าหุ้นแล้ว ณ วันที่ยื่นข้อเสนอ ดังนี้

(2.1) มูลค่าการจัดซื้อจัดจ้างไม่เกิน 1 ล้านบาท ไม่ต้องกำหนดทุนจดทะเบียน

(2.2) มูลค่าการจัดซื้อจัดจ้างเกิน 1 ล้านบาท แต่ไม่เกิน 5 ล้านบาท

ต้องมีทุนจดทะเบียนไม่ต่ำกว่า 1 ล้านบาท

(2.3) มูลค่าการจัดซื้อจัดจ้างเกิน 5 ล้านบาท แต่ไม่เกิน 10 ล้านบาท

ต้องมีทุนจดทะเบียนไม่ต่ำกว่า 2 ล้านบาท

(2.4) มูลค่าการจัดซื้อจัดจ้างเกิน 10 ล้านบาท แต่ไม่เกิน 20 ล้านบาท

ต้องมีทุนจดทะเบียนไม่ต่ำกว่า 3 ล้านบาท

(2.5) มูลค่าการจัดซื้อจัดจ้างเกิน 20 ล้านบาท แต่ไม่เกิน 60 ล้านบาท

ต้องมีทุนจดทะเบียนไม่ต่ำกว่า 8 ล้านบาท

(2.6) มูลค่าการจัดซื้อจัดจ้างเกิน 60 ล้านบาท แต่ไม่เกิน 150 ล้านบาท

ต้องมีทุนจดทะเบียนไม่ต่ำกว่า 20 ล้านบาท

(2.7) มูลค่าการจัดซื้อจัดจ้างเกิน 150 ล้านบาท แต่ไม่เกิน 300 ล้านบาท

Thana A

ต้องมีทุนจดทะเบียนไม่ต่ำกว่า 60 ล้านบาท

(2.8)มูลค่าการจัดซื้อจัดจ้างเกิน 300 ล้านบาท แต่ไม่เกิน 500 ล้านบาท

ต้องมีทุนจดทะเบียนไม่ต่ำกว่า 100 ล้านบาท

(2.9) มูลค่าการจัดซื้อจัดจ้างเกิน 500 ล้านบาทขึ้นไป

ต้องมีทุนจดทะเบียนไม่ต่ำกว่า 200 ล้านบาท

(3) สำหรับการจัดซื้อจัดจ้างครั้งหนึ่งที่มีวงเงินเกิน 500,000 บาทขึ้นไป กรณีผู้ยื่นข้อเสนอเป็นบุคคลธรรมดา ให้พิจารณาจากหนังสือรับรองบัญชีเงินฝากไม่เกิน 90 วัน ก่อนวันยื่นข้อเสนอ โดยต้องมีเงินฝากคงเหลือในบัญชีธนาคารเป็นมูลค่า 1 ใน 4 ของมูลค่างบประมาณของโครงการหรือรายการที่ยื่นข้อเสนอในแต่ละครั้งและหากเป็นผู้ชนะการจัดซื้อจัดจ้างหรือเป็นผู้ได้รับการคัดเลือกจะต้องแสดงหนังสือรับรองบัญชีเงินฝากที่มีมูลค่าดังกล่าวอีกครั้งหนึ่งในวันลงนามในสัญญา

(4) กรณีที่ผู้ยื่นข้อเสนอไม่มีมูลค่าสุทธิของกิจการหรือทุนจดทะเบียน หรือมีแต่ไม่เพียงพอที่จะเข้ายื่นข้อเสนอ ผู้ยื่นข้อเสนอสามารถขอเงินสินเชื่อ โดยต้องมีวงเงินสินเชื่อ 1 ใน 4 ของมูลค่างบประมาณ ของโครงการหรือรายการที่ยื่นข้อเสนอในแต่ละครั้ง (สินเชื่อที่ธนาคารภายในประเทศ หรือบริษัทเงินทุนหรือบริษัทเงินทุนหลักทรัพย์ที่ได้รับอนุญาตให้ประกอบกิจการเงินทุนเพื่อการพาณิชย์ และประกอบธุรกิจค้าประกันตามประกาศของธนาคารแห่งประเทศไทย ตามรายชื่อบริษัทเงินทุนที่ธนาคารแห่งประเทศไทยแจ้งเวียนให้ทราบ โดยพิจารณาจากยอดเงินรวมของวงเงินสินเชื่อที่สำนักงานใหญ่รับรองหรือที่สำนักงานสาขารับรอง (กรณีได้รับมอบอำนาจจากสำนักงานใหญ่) ซึ่งออกให้แก่ผู้ยื่นข้อเสนอ นับถึงวันยื่นข้อเสนอไม่เกิน 90 วัน) ทั้งนี้ หนังสือรับรองวงเงินสินเชื่อให้เป็นไปตามแบบสิ่งที่ส่งมาด้วย 1

(5) ข้อยกเว้น กรณีตามข้อ (1) – (4) ไม่ใช่บังคับกับกรณีดังต่อไปนี้

(5.1) ผู้ยื่นข้อเสนอเป็นหน่วยงานของรัฐ

(5.2) นิติบุคคลที่จัดตั้งขึ้นตามกฎหมายไทยที่อยู่ระหว่างการฟื้นฟูกิจการ ตามพระราชบัญญัติล้มละลาย (ฉบับที่ 10) พ.ศ. 2561

(5.3) งานจ้างก่อสร้างที่กรมบัญชีกลางได้ขึ้นทะเบียนผู้ประกอบการงานก่อสร้างแล้ว และงานจ้างก่อสร้างที่หน่วยงานของรัฐได้มีการจัดทำบัญชีผู้ประกอบการงานก่อสร้างที่มีคุณสมบัติเบื้องต้นไว้แล้วก่อนวันที่พระราชบัญญัติการจัดซื้อจัดจ้างฯมีผลบังคับใช้

3.13 ผู้ยื่นข้อเสนอต้องเป็นผู้มีอำนาจหรือได้รับมอบอำนาจโดยชอบด้วยกฎหมายในการดำเนินการเกี่ยวกับกระบวนการจัดซื้อจัดจ้างทุกขั้นตอน

3.14 ผู้ยื่นข้อเสนอต้องมีผลงานประเภทเดียวกันกับงานที่จะดำเนินการจัดจ้างในครั้ง นี้ วงเงินไม่น้อยกว่า 300,000.- บาท (สามแสนบาทถ้วน) เป็นผลงานสัญญาเดี่ยวเท่านั้นและเป็นสัญญาที่ผู้ยื่นข้อเสนอได้ทำงานแล้วเสร็จตามสัญญา ซึ่งได้มีการส่งมอบงานและตรวจรับเรียบร้อยแล้ว โดยผลงานดังกล่าวต้องเป็นผลงานที่เป็นคู่สัญญาโดยตรงกับหน่วยงานของรัฐ หรือหน่วยงานเอกชนที่การยาสูบแห่งประเทศไทยเชื่อถือ

(3.15)ผู้ยื่นข้อเสนอจะต้องจัดเตรียมให้มีบุคคลผู้รับผิดชอบโครงการโดยแต่ละตำแหน่งต้องไม่เป็นบุคคลเดียวกัน ดังนี้

Tham.  Cas

- (1) วิศวกรโยธา จำนวนอย่างน้อย 1 คน
 - มีประสบการณ์ด้านงานก่อสร้าง
 - มีใบประกอบวิชาชีพวิศวกรรมโยธาไม่น้อยกว่าระดับภาคีวิศวกรโยธา หรือสูงกว่า
 - ทำหน้าที่ควบคุมคุณภาพของงาน กำหนดรายละเอียดและจัดทำแบบ Shop drawing และแบบ As built drawing
 - ต้องปฏิบัติงานประจำในโครงการเต็มเวลา
- (2) หัวหน้าช่าง
 - หัวหน้าช่างเทคนิคมีประสบการณ์ในการควบคุมงานก่อสร้าง
 - ทำหน้าที่ควบคุมการปฏิบัติงานของช่างในขณะปฏิบัติงาน และในกรณีที่ช่างผู้ปฏิบัติงานไม่สามารถแก้ไขปัญหาได้ รวมถึงสรุปการทำงานในแต่ละวัน
- (3) เจ้าหน้าที่ความปลอดภัย (ไม่น้อยกว่าระดับหัวหน้างาน) จำนวนอย่างน้อย 1 คน
 - มีประสบการณ์ทำงานด้านความปลอดภัยในงานก่อสร้าง
 - มีใบประกอบวิชาชีพเจ้าหน้าที่ความปลอดภัย (ไม่น้อยกว่าระดับหัวหน้างาน)
 - ต้องปฏิบัติงานประจำในโครงการเต็มเวลา

ผู้ยื่นเสนอราคาที่เป็นผู้ชนะการเสนอราคาจะต้องจัดส่งรายชื่อบุคคลผู้รับผิดชอบโครงการและผู้ปฏิบัติงานในโครงการ พร้อมหลักฐานตามที่กำหนด ภายใน 7 วันทำการ นับจากวันที่ประกาศผลผู้ชนะการเสนอราคา

4. แบบรูปรายการและขอบเขตของงานก่อสร้าง

4.1 แบบรูปรายการ

4.1.1 งานซ่อมพื้นบริเวณตาดฟ้าบนห้องไฟฟ้า MDB และหม้อแปลงไฟฟ้า และห้องคัตของอาคารฝ่ายการพิมพ์ (B-04) การยาสูบแห่งประเทศไทย พระนครศรีอยุธยา ตามแบบเลขที่ 6805 จำนวน 3 แผ่น

4.1.2. แบบ พร.4 จำนวน 2 แผ่น, พร.5 จำนวน 2 แผ่น

4.1.3. บัญชีรายการก่อสร้าง (ฟอร์มเปล่า จำนวน 5 แผ่น)

5. ขอบเขตของงานก่อสร้าง

5.1 ผู้รับจ้างต้องดำเนินการจัดหาติดตั้งวัสดุอุปกรณ์เครื่องมือเครื่องใช้อื่น ๆ ทั้งหมดให้เป็นไปตามแบบรายการข้อกำหนดสัญญา ตำแหน่งติดตั้งตามที่กำหนดในแบบ อาจจะเปลี่ยนแปลงได้ตามความเหมาะสม นอกจากนี้อาจจะมีบางจุดที่จำเป็นต้องจัดหาติดตั้งเพิ่มเติม เพื่อให้งานสมบูรณ์ตามหลักวิชาการยิ่งขึ้น ผู้เสนอราคาจะต้องดำเนินการ ตามวัตถุประสงค์และข้อกำหนด หมายรวมถึงหัวข้อต่อไปนี้

5.1.1 งานจัดเตรียมพื้นที่ , รั้วชั่วคราว แนวป้องกันฝุ่น , รั้วสกัดระบบกันซึมพื้นเดิม ออกพร้อมขนทิ้ง งานขัดพื้นผิวเดิม และพร้อมทำความสะอาด

5.1.2 งานทาสีกันเชื้อรา

5.1.3 งานปรับระดับพื้นและท้องราง ด้วยปูนทราย + น้ำยาประสานคอนกรีต ความหนาไม่น้อยกว่า 5 ซม. (ให้ Slope ลงรางระบายทั้งหมด)

5.1.4 งานแผ่นรอยต่อ Fiber Mesh ระหว่างพื้นกับผนัง (ตามรูปแบบและรายการ)

Thanasak .  

5.1.5 ทำระบบกันซึม PU WATERPROOF + Fiber Mesh (ตามรูปแบบและรายการ)

5.1.6 ทำขอบกันน้ำ (ตามรูปแบบและรายการ)

5.1.7 งานทำความสะอาด บริเวณที่ซ่อมแซม , และงานอื่นๆ

5.1.8 ทำการตรวจสอบสถานที่ เส้นทางขนส่งวัสดุ และที่กองเก็บ หากพบอุปสรรคและปัญหาต่างๆ ให้แจ้งและปรึกษาคณะกรรมการตรวจรับพัสดุ ก่อนดำเนินการ

5.1.9 ผู้รับจ้างต้องศึกษาและทำความเข้าใจในแบบ รายการประกอบแบบ วัสดุที่ใช้โดยละเอียดล่วงหน้าก่อนหากพบจุดไม่เข้าใจ หรือไม่สามารรถดำเนินการตามแบบหรือรายการใดได้ ให้ปรึกษาคณะกรรมการตรวจรับพัสดุ เพื่อขอคำแนะนำหรือวิธีแก้ไขก่อนดำเนินการต่อไป

5.1.10 เศษวัสดุ อุปกรณ์ทุกชนิดที่เกิดจากการรื้อถอน เช่น สิ่งก่อสร้างเดิม ฯลฯ ซึ่งผู้ว่าจ้างไม่ประสงค์จะเก็บไว้ หรือเศษวัสดุที่เหลือจากการใช้งานก่อสร้าง ผู้รับจ้างต้องขนออกไปทิ้งภายนอกพื้นที่ของ การยาสูบแห่งประเทศไทย พร้อมทั้งทำความสะอาดสถานที่ก่อสร้าง บริเวณใกล้เคียง และส่วนของอาคารซึ่งเปราะเปื้อนเนื่องมาจากการปฏิบัติงานก่อสร้าง ให้อยู่ในสภาพสะอาดเรียบร้อยก่อนส่งมอบงานงวดสุดท้าย

5.1.11 งานอื่นๆ ให้แล้วเสร็จเรียบร้อยสมบูรณ์สามารถใช้การได้ดี ตามวัตถุประสงค์ของผู้ว่าจ้าง

5.2 แผนการปฏิบัติงาน

5.2.1 ก่อนการปฏิบัติงาน ผู้รับจ้างต้องยื่นเอกสารหรืออุปกรณ์เพื่อขออนุมัติก่อนการปฏิบัติงานให้แก่การยาสูบแห่งประเทศไทย ดังนี้

(1) แบบใช้งาน (Shop Drawing)

- ทันทีที่ได้รับทราบว่าจ้าง ผู้รับจ้างต้องจัดทำแบบใช้งาน ซึ่งแสดงรายละเอียดวัสดุ อุปกรณ์และตำแหน่งที่จะดำเนินการติดตั้งยื่นเสนอขออนุมัติดำเนินการต่อผู้ควบคุมงานอย่างน้อย 15 วัน ก่อนการดำเนินการ

- ผู้รับจ้างต้องตรวจสอบแบบใช้งานให้ถูกต้องตามความต้องการใช้งาน และการติดตั้งตามข้อเสนอแนะของผู้ผลิต พร้อมลงนามรับรองและลงวันที่กำกับแบบที่เสนอขออนุมัติทุกแผ่น

- แบบใช้งานต้องได้รับอนุมัติจากวิศวกรของบริษัทผู้รับจ้างและผู้ควบคุมงานของการยาสูบแห่งประเทศไทยก่อน และหากมีข้อผิดพลาดภายหลังและผู้ควบคุมงานต้องการข้อมูลเพิ่มเติม ผู้รับจ้างจะต้องเพิ่มเติมรายละเอียดและต้องดำเนินการแก้ไขให้ถูกต้อง

(1) เอกสารข้อมูลทางเทคนิคของวัสดุงานกันซึม

(2) เอกสารรับรองคุณภาพ ของวัสดุที่นำมาใช้งานในโครงการ (ถ้ามี)

(3) วัสดุที่ส่งเข้ามายังหน่วยงานต้องเป็นวัสดุใหม่ที่ยังอยู่ในหีบห่อหรือกล่อง ระบุถึงรุ่น วันเดือนปี และ Lot ที่ผลิต อยู่ในสภาพดีก่อนที่จะนำมาทำการติดตั้งหน้างาน

5.2.2 ผู้รับจ้างต้องแจ้งแผนงานการเข้าปฏิบัติงานล่วงหน้าก่อนดำเนินการ ให้สอดคล้องกับเงื่อนไขเฉพาะงานฯ ซึ่งต้องแสดงขั้นตอนการดำเนินงาน ระยะเวลา และอัตรากำลังคน ให้เจ้าหน้าที่อาคารรับทราบอย่างน้อย 15 วัน ก่อนการดำเนินการ และต้องไม่ส่งผลกระทบต่อกิจกรรมของอาคารฯ

5.2.3 ผู้รับจ้างต้องมีรายงานความคืบหน้าประจำวันและสรุปเป็นรายสัปดาห์โดยกำหนดเป็นทุกสัปดาห์ ส่งให้ผู้ควบคุมงานเป็นผู้ตรวจสอบ พร้อมรายละเอียดให้ครบถ้วน เช่น อัตรากำลังคนที่ปฏิบัติงาน รายละเอียดของงานประจำวัน พร้อมลงลายมือชื่อผู้ให้บริการ มอบให้ผู้ควบคุมงาน

Thana.  

5.2.4 มีหนังสือรับประกันคุณภาพอายุการใช้งานของกันซึมไม่น้อยกว่า 5 ปี และการติดตั้งว่าใช้งานได้เป็นเวลา 5 ปีและประกันผลงานวัสดุการติดตั้ง 5 ปี โดยออกเป็นหนังสือรับประกันผลงานให้ทางกรยาสูบแห่งประเทศไทย นับจากวันลงนามในเอกสารรับมอบงานแล้ว

5.2.5 หากการยาสูบแห่งประเทศไทย ตรวจสอบว่า ผู้รับจ้างจัดนำวัสดุอุปกรณ์ที่ไม่ถูกต้อง หรือมีคุณภาพต่ำกว่าข้อกำหนดมาติดตั้ง ตลอดจนงานติดตั้งไม่ถูกต้อง หรือไม่เรียบร้อยผู้รับจ้างต้องดำเนินการเปลี่ยน หรือแก้ไขให้ถูกต้องโดยทันที

5.2.6 ในกรณีที่เครื่องวัสดุ อุปกรณ์ต่าง ๆ เกิดชำรุดเสียหายหรือเสื่อมคุณภาพอันเนื่องมาจากข้อผิดพลาดของผู้ผลิต หรือการติดตั้งในระหว่างรับประกัน ผู้รับจ้างต้องดำเนินการเปลี่ยนหรือแก้ไขให้อยู่ในสภาพการใช้งานได้ดีเช่นเดิมภายใน 15 วัน นับถัดจากวันที่ได้รับแจ้งความชำรุดบกพร่อง หากผู้รับจ้างไม่เข้าดำเนินการหรือไม่สามารถติดต่อผู้รับจ้างได้ภายใน 7 วัน ขอสงวนสิทธิ์ที่จะเข้าดำเนินการเอง หรือพิจารณาให้ผู้เชี่ยวชาญภายนอกเข้ามาดำเนินการแทน ค่าใช้จ่ายทั้งหมดในการนี้ผู้รับจ้างต้องชำระค่าใช้จ่ายในการดำเนินการดังกล่าวให้กับกรยาสูบแห่งประเทศไทยภายใน 15 วัน

5.2.7 ระยะเวลา และตำแหน่งที่ปรากฏในแบบประกอบสัญญา ต้องวัดจากสถานที่จริง ห้ามใช้วิธีวัดจากแบบโดยตรง ในส่วนที่ไม่ได้ระบุเป็นตัวเลขไว้เป็นการแสดงให้ทราบเป็นแนวทางที่ควรจะเป็นไปได้เท่านั้น ผู้รับจ้างต้องตรวจสอบจากเครื่อง วัสดุ อุปกรณ์ที่ได้รับอนุมัติให้ใช้ในโครงการและสถานที่ติดตั้งจริง

5.2.8 ข้อขัดแย้งของแบบ ในกรณีที่เกิดความคลาดเคลื่อน ขัดแย้ง หรือไม่ชัดเจนในการประกอบสัญญา รายการเครื่องวัสดุอุปกรณ์และเอกสารสัญญา ผู้รับจ้างต้องรีบแจ้งให้ผู้ควบคุมงานทราบเพื่อกำหนดขอคำวินิจฉัยทันที โดยผู้ควบคุมงานจะถือเอาส่วนที่ดีกว่า ถูกต้องกว่าเป็นเกณฑ์ ห้ามผู้รับจ้างดำเนินการในส่วนนั้น มิฉะนั้นผู้รับจ้างจะต้องรับผิดชอบข้อผิดพลาดที่เกิดขึ้นและผู้ควบคุมงานอาจจะเปลี่ยนแปลงงานส่วนนั้นได้ตามความเหมาะสม ในกรณีผู้รับจ้างต้องดำเนินการแก้ไข โดยจะคิดค่าใช้จ่ายเพิ่มและขอต่อสัญญาไม่ได้

5.2.9 แบบประกอบสัญญา แบบประกอบสัญญาจ้างเหมาเป็นเพียงแผนผังเพื่อให้ผู้รับจ้างทราบเป็นแนวทางและหลักการของระบบตามความต้องการของเจ้าของโครงการเท่านั้น ในการติดตั้งจริง ผู้รับจ้างต้องตรวจสอบกับแบบงานระบบอื่น ๆ ที่เกี่ยวข้องประกอบไปด้วย ทั้งนี้หากจะต้องทำการซ่อมแซมงานบางส่วนจากแบบที่ได้แสดงไว้โดยที่เห็นว่าเป็นความจำเป็นที่จะทำให้การติดตั้งงานระบบได้คุณภาพตามความต้องการแล้ว ผู้รับจ้างต้องดำเนินการโดยไม่คิดค่าใช้จ่ายเพิ่มเติม

5.3 ข้อกำหนดทั่วไป

5.3.1 หากผู้รับจ้างกระทำการใด ๆ ที่ทำให้เกิดความเสียหายต่อตัวอาคารหรือระบบต่าง ๆ ภายในอาคาร ผู้รับจ้างต้องทำการแก้ไขคืนสภาพให้กลับดังเดิม โดยค่าใช้จ่ายที่เกิดขึ้น ผู้รับจ้างต้องเป็นผู้รับผิดชอบ

5.2.2 การกันพื้นที่ส่วนปรับปรุง และติดตั้ง จะต้องใช้วัสดุและวิธีการที่ไม่เกิดการเสียหายกับโครงสร้าง รายการหรือค่าใช้จ่ายส่วนนี้ผู้รับจ้างจะต้องรับผิดชอบทั้งหมด

5.2.3 เมื่อสัญญาเริ่มหรือผู้ว่าจ้างมีหนังสือแจ้งให้เข้าปฏิบัติงาน ผู้รับจ้างต้องจัดส่งการขออนุมัติเข้าพื้นที่ปฏิบัติงานภายใน 3 วัน นับจากวันที่สัญญาเริ่ม/ได้รับแจ้งให้เข้าปฏิบัติงาน

5.2.4 ผู้รับจ้างและผู้ปฏิบัติงานของผู้รับจ้างจะต้องปฏิบัติตามระเบียบกฎความปลอดภัยในงานจ้างของการยาสูบแห่งประเทศไทยอย่างเคร่งครัด ตลอดอายุของสัญญาจ้าง

5.2.5 ติดป้ายเตือนระวางอันตรายตามมาตรการความปลอดภัยอาชีวอนามัยและสภาพแวดล้อมในการทำงาน ซึ่งมีข้อความที่ผู้สัญจรบริเวณนั้นสามารถมองเห็นได้อย่างชัดเจน ด้วยสัญลักษณ์และข้อความที่เหมาะสม และต้องติดตั้งป้ายแสดงรายละเอียดโครงการ ดังนี้

- (1) ชื่อโครงการ...
- (2) ผู้เสนอราคา...
- (3) ระยะเวลาดำเนินการ
- (4) ชื่อผู้ควบคุมงานของผู้เสนอราคา
- (5) ชื่อผู้ควบคุมงานของการยาสูบแห่งประเทศไทย

ผู้รับจ้างต้องปฏิบัติตามกฎระเบียบความปลอดภัยในการทำงานกรณีเจ้าหน้าที่หรือผู้ควบคุมงานของการยาสูบแห่งประเทศไทย ตรวจสอบว่า ผู้รับจ้างไม่ปฏิบัติตามกฎความปลอดภัย เจ้าหน้าที่หรือผู้ควบคุมงานของการยาสูบแห่งประเทศไทย จะจัดทำรายงานต่อคณะกรรมการตรวจรับพัสดุ เพื่อพิจารณาดำเนินการส่งระงับการปฏิบัติงานจนกว่าจะมีการแก้ไขปรับปรุง แล้วตรวจสอบแล้วว่า มีความปลอดภัยต่อการปฏิบัติต่อไป

5.2.6 ผู้เข้าปฏิบัติงานต้องใส่ชุดฟอร์มที่เป็นรูปแบบของบริษัท

5.2.7 การมาปฏิบัติงานของผู้เข้าปฏิบัติงานของผู้รับจ้าง หากมีอุบัติเหตุอื่นใดเกิดขึ้นกับผู้เข้าปฏิบัติงานของผู้รับจ้างหรือเกิดขึ้นโดยการกระทำของผู้เข้าปฏิบัติงานของผู้รับจ้าง ผู้รับจ้างต้องรับผิดชอบในบรรดาค่ารักษาพยาบาล ค่าสินไหมทดแทนหรือค่าใช้จ่ายอื่นใดเพราะการกระทำของพนักงานของผู้รับจ้างและผู้รับจ้างต้องชดใช้แทน

5.2.8 ผู้รับจ้างจะต้องขออนุญาตการใช้น้ำประปาและไฟฟ้าก่อนดำเนินการ ทั้งนี้อัตราค่าใช้น้ำประปาและไฟฟ้าให้เป็นไปตามที่การยาสูบแห่งประเทศไทยกำหนด

6. หลักฐานการยื่นข้อเสนอ

6.1 ผู้ยื่นข้อเสนอจะต้องเสนอเอกสารหลักฐานยื่นมาพร้อมกับการเสนอราคา โดยแยกเป็น 2 ส่วน คือ

6.1.1 ส่วนที่ 1 อย่างน้อยต้องมีเอกสารดังต่อไปนี้

- (1) ในกรณีผู้ยื่นข้อเสนอเป็นนิติบุคคล
 - (ก) ห้างหุ้นส่วนสามัญหรือห้างหุ้นส่วนจำกัด ให้ยื่นสำเนาหนังสือรับรองการจดทะเบียนนิติบุคคล บัญชีรายชื่อหุ้นส่วนผู้จัดการ ผู้มีอำนาจควบคุม (ถ้ามี) พร้อมทั้งรับรองสำเนาถูกต้อง
 - (ข) บริษัทจำกัด หรือบริษัทมหาชนจำกัด ให้ยื่นสำเนาหนังสือรับรองการจดทะเบียนนิติบุคคล หนังสือบริคณห์สนธิ บัญชีรายชื่อกรรมการผู้จัดการ ผู้มีอำนาจควบคุม (ถ้ามี) และบัญชีผู้ถือหุ้นรายใหญ่ (ถ้ามี) และบัญชีรายชื่อผู้ถือหุ้น (บอจ.5)
- (2) ในกรณีผู้ยื่นข้อเสนอเป็นบุคคลธรรมดา หรือคณะบุคคลที่มีชื่อนิติบุคคล ให้ยื่นสำเนาบัตรประจำตัวประชาชนของผู้ยื่น ข้อเสนอข้อตกลงที่แสดงถึงการเข้าเป็นหุ้นส่วน (ถ้ามี) สำเนาบัตรประจำตัวประชาชนของผู้เป็นหุ้นส่วน หรือสำเนาหนังสือเดินทางของผู้เป็นหุ้นส่วนที่ได้ถือสัญชาติไทย พร้อมทั้งรับรองสำเนาถูกต้อง
- (3) ในกรณีผู้ยื่นข้อเสนอเป็นผู้ยื่นข้อเสนอร่วมกันในฐานะเป็นผู้ร่วมค้า ให้ยื่นสำเนาสัญญาของการเข้าร่วมค้า และเอกสารตามที่ระบุไว้ใน (1) หรือ (2) ของผู้ร่วมค้า แล้วแต่กรณี
- (4) เอกสารแสดงคุณสมบัติมูลค่าสุทธิของกิจการตามที่กำหนดในขอบเขตของงานข้อ 3.12

Thanao.  

แล้วแต่กรณี

(5) สำเนาใบทะเบียนพาณิชย์ (ถ้ามี)

(6) สำเนาใบทะเบียนภาษีมูลค่าเพิ่ม (ถ้ามี)

6.1.2 ส่วนที่ 2 อย่างน้อยต้องมีเอกสารดังต่อไปนี้

(1) ในกรณีที่ผู้ยื่นข้อเสนอมอบอำนาจให้บุคคลอื่นกระทำการแทน ให้แนบหนังสือมอบอำนาจ ซึ่งติดอากรแสตมป์ตามกฎหมาย โดยมีหลักฐานแสดงตัวตนของผู้มอบอำนาจ และผู้รับมอบอำนาจ ทั้งนี้ หากผู้รับมอบอำนาจเป็นบุคคลธรรมดาต้องเป็นผู้ที่บรรลุนิติภาวะตามกฎหมายแล้วเท่านั้น

(2) เอกสารแสดงคุณสมบัติตามที่กำหนดในขอบเขตของงานข้อ 3.14 ได้แก่ สำเนาหนังสือรับรองผลงาน, หรือสำเนาสัญญาจ้างและสำเนาใบตรวจรับพัสดุ เป็นต้น (กรณีเป็นผลงานของเอกชนจะต้องมีหลักฐานใบรับเงินทุกงวด ตลอดจนหลักฐานการเสียภาษีของงานนั้น จากกรมสรรพากรแนบมาด้วย)

(3) แบบแสดงผลการลงทะเบียน e-GP

(4) สำเนาใบขึ้นทะเบียนผู้ประกอบการวิสาหกิจขนาดกลางและขนาดย่อม (SMEs) (ถ้ามี)

7. การเสนอราคา

7.1 ผู้ยื่นข้อเสนอต้องยื่นเสนอราคาตามแบบที่การยาสูบแห่งประเทศไทยกำหนดไว้ โดยไม่มีเงื่อนไขใดๆ ทั้งสิ้น และจะต้องกรอกข้อความให้ถูกต้องครบถ้วน ลงลายมือชื่อของผู้ยื่นข้อเสนอให้ชัดเจน จำนวนเงินที่เสนอต้องระบุตรงกันทั้งตัวเลข และตัวหนังสือ โดยไม่มีการชดเชบหรือแก้ไข หากมีการชดเชบ ตกเติม แก้ไขเปลี่ยนแปลง จะต้องลงลายมือชื่อผู้ยื่นข้อเสนอพร้อมประทับตรา (ถ้ามี) กำกับไว้ด้วยทุกแห่ง

7.2 ผู้ยื่นข้อเสนอจะต้องเสนอราคาเป็นเงินบาท (รวมภาษีมูลค่าเพิ่ม) ซึ่งราคาที่เสนอจะต้องรวมค่าใช้จ่ายอื่นๆ ไว้แล้ว เช่น ค่าจัดส่งพัสดุ ค่าใช้จ่ายในการเดินทาง ค่าเครื่องมือ ค่าจ้างแรงงาน เป็นต้น โดยเสนอราคารวม ตามเงื่อนไขที่ระบุไว้ท้ายใบเสนอราคาให้ถูกต้อง ทั้งนี้ ราคารวมที่เสนอจะต้องตรงกันทั้งตัวเลข และตัวหนังสือถ้าไม่ตรงกันให้ถือตัวหนังสือเป็นสำคัญ ราคาที่เสนอจะต้องเสนอกำหนดยื่นราคาตามเงื่อนไขที่ระบุไว้ท้ายใบเสนอราคา นับแต่วันเสนอราคา โดยภายในกำหนดยื่นราคา ผู้ยื่นข้อเสนอต้องรับผิดชอบราคาที่ตนเสนอไว้ และจะถอนการเสนอราคามีได้

7.3 คู่สัญญาต้องจัดทำแผนการทำงานมาให้ภายใน 30 วัน นับถัดจากวันลงนามในสัญญา โดยจัดทำแผนการทำงานตามสิ่งที่ส่งมาด้วย 2 เว้นแต่เป็นกรณีการเช่า หรือกรณีสัญญามีอายุไม่เกิน 90 วัน หรือกรณีการซื้อซึ่งสัญญากำหนดส่งงานงวดเดียว หรือกรณีการซื้อ การเช่า การจ้าง และการจ้างก่อสร้าง ซึ่งสัญญาหรือบันทึกข้อตกลงเป็นหนังสือมีวงเงินไม่เกิน 500,000.-บาท ทั้งนี้ แผนการทำงานดังกล่าวให้ถือเป็นเอกสารส่วนหนึ่งของสัญญา

คู่สัญญาต้องนำส่งแผนการทำงาน ตามขอบเขตของงานฯ ให้กับหน่วยงานต้นสังกัดของประธานคณะกรรมการตรวจรับพัสดุ เพื่อให้คณะกรรมการตรวจรับพัสดุพิจารณาความถูกต้องของแผนการทำงาน ภายในระยะเวลาที่กำหนดข้างต้น ก่อนส่งให้ กองสัญญา สำนักกฎหมาย หรือหน่วยงานที่จัดทำบันทึกข้อตกลงเป็นหนังสือ

7.4 ผู้ยื่นข้อเสนอที่เป็นผู้ชนะการเสนอราคาต้องจัดทำแผนการใช้พัสดุที่ผลิตภายในประเทศและแผนการใช้เหล็กที่ผลิตภายในประเทศ โดยยื่นให้หน่วยงานของรัฐภายใน 60 วัน นับถัดจากวันลงนามในสัญญา

เว้นแต่กรณีที่มีระยะเวลาดำเนินการตามสัญญาไม่เกิน 60 วัน

8. หลักเกณฑ์พิจารณาการเสนอราคา

8.1 ในการพิจารณาผลการยื่นข้อเสนอครั้งนี้ การยาสูบแห่งประเทศไทยจะพิจารณาตัดสิน โดยใช้เกณฑ์ราคา และจะพิจารณาจากราคารวมที่ต่ำสุด (รวมภาษีมูลค่าเพิ่ม)

8.2 การยาสูบแห่งประเทศไทยสงวนสิทธิ์ไม่พิจารณาข้อเสนอของผู้ยื่นข้อเสนอ โดยไม่มีการผ่อนผันในกรณีดังต่อไปนี้

(1) ไม่ปรากฏชื่อผู้ยื่นข้อเสนอรายนั้น ในบัญชีรายชื่อผู้รับเอกสารประกวดราคาอิเล็กทรอนิกส์ ทางระบบจัดซื้อจัดจ้างด้วยอิเล็กทรอนิกส์ หรือเป็นผู้ยื่นข้อเสนอที่ไม่มีหนังสือเชิญชวนจากการยาสูบแห่งประเทศไทย แล้วแต่กรณี

(2) ไม่กรอกชื่อผู้ยื่นข้อเสนอในใบเสนอราคา

(3) เสนอรายละเอียดแตกต่างไปจากเงื่อนไขที่กำหนดที่เป็นสาระสำคัญ หรือมีผลทำให้เกิดความได้เปรียบเสียเปรียบแก่ผู้ยื่นข้อเสนอรายอื่น

8.3 การยาสูบแห่งประเทศไทยทรงไว้ซึ่งสิทธิที่จะไม่รับราคาต่ำสุด หรือราคาหนึ่งราคาใด หรือราคาที่ยื่นข้อเสนอทั้งหมดก็ได้ และอาจพิจารณาเลือกจ้างในจำนวน หรือขนาด หรือเฉพาะรายการหนึ่งรายการใด หรืออาจจะยกเลิกการยื่นข้อเสนอ โดยไม่พิจารณาจ้างเลยก็ได้แต่จะพิจารณา ทั้งนี้ เพื่อประโยชน์ของการยาสูบแห่งประเทศไทยเป็นสำคัญ และให้ถือว่าการตัดสินของการยาสูบแห่งประเทศไทยเป็นเด็ดขาด ผู้ยื่นข้อเสนอจะเรียกร้องค่าใช้จ่าย ค่าเสียหายใดๆได้ รวมทั้งการยาสูบแห่งประเทศไทยจะพิจารณายกเลิกการยื่นข้อเสนอ และลงโทษผู้ยื่นข้อเสนอเป็นผู้ทำงาน ไม่ว่าจะเป็นผู้ยื่นข้อเสนอที่ได้รับการคัดเลือกหรือไม่ก็ตาม หากมีเหตุที่เชื่อได้ว่า การยื่นข้อเสนอกระทำการโดยไม่สุจริต เช่น การเสนอเอกสารอันเป็นเท็จ หรือใช้ ชื่อบุคคลธรรมดา หรือนิติบุคคลอื่นมาเสนอราคาแทน เป็นต้น

ในกรณีที่ผู้ยื่นข้อเสนอรายที่เสนอราคาต่ำสุด เสนอราคาต่ำจนคาดหมายได้ว่าไม่อาจดำเนินงานตามรายละเอียดขอบเขตของงานได้ การยาสูบแห่งประเทศไทย จะให้ผู้ยื่นข้อเสนอรายดังกล่าวชี้แจง และแสดงหลักฐานที่ทำให้เชื่อได้ว่าผู้ยื่นข้อเสนอสามารถดำเนินงานตามรายละเอียดขอบเขตของงานให้เสร็จสมบูรณ์ หากคำชี้แจงไม่เป็นที่รับฟังได้ การยาสูบแห่งประเทศไทย มีสิทธิที่จะไม่รับข้อเสนอ หรือไม่รับราคาของผู้เสนอข้อเสนอรายนั้น ทั้งนี้ ผู้ยื่นข้อเสนอดังกล่าวไม่มีสิทธิเรียกร้องค่าใช้จ่าย หรือค่าเสียหายใดๆ จากการยาสูบแห่งประเทศไทย

8.4 หากผู้ยื่นข้อเสนอซึ่งเป็นผู้ประกอบการ SMEs เสนอราคาสูงกว่าราคาต่ำสุดของผู้ยื่นข้อเสนอรายอื่นที่ไม่เกินร้อยละ 10 ให้หน่วยงานของรัฐจัดซื้อจัดจ้างจากผู้ประกอบการ SMEs ดังกล่าว โดยจัดเรียงลำดับผู้ยื่นข้อเสนอซึ่งเป็นผู้ประกอบการ SMEs ซึ่งเสนอราคาสูงกว่าราคาต่ำสุดของผู้ยื่นข้อเสนอรายอื่นไม่เกินร้อยละ 10 ที่จะเรียกมาทำสัญญาไม่เกิน 3 ราย

ผู้ที่ยื่นเสนอที่เป็นกิจการร่วมค้าที่จะได้สิทธิตามวรรคหนึ่ง ผู้เข้าร่วมค้าทุกรายจะต้องเป็นผู้ประกอบการ SMEs

ทั้งนี้ ผู้ประกอบการ SMEs ที่ได้แต้มต่อตามวรรคหนึ่ง จะต้องมีวงเงินสัญญาสะสมตามปีปฏิทินรวมกับราคาที่เสนอในครั้งที่แล้ว มีมูลค่ารวมกันไม่เกินมูลค่าของรายได้ตามขนาดที่ขึ้นทะเบียนไว้กับ สสว.

8.5 หากผู้ยื่นข้อเสนอซึ่งมิใช่ผู้ประกอบการ SMEs แต่เป็นบุคคลธรรมดาที่ถือสัญชาติไทยหรือนิติบุคคล

Thana. 4

ที่จัดตั้งขึ้นตามกฎหมายไทยเสนอราคาสูงกว่าราคาต่ำสุดของผู้ยื่นข้อเสนอซึ่งเป็นบุคคลธรรมดาที่มีได้ถือสัญชาติไทยหรือนิติบุคคลที่จัดตั้งตามกฎหมายของต่างประเทศไม่เกินร้อยละ 3 ให้นหน่วยงานของรัฐจัดซื้อจัดจ้างจากผู้ยื่นข้อเสนอซึ่งเป็นบุคคลธรรมดาที่ถือสัญชาติไทยหรือนิติบุคคลที่จัดตั้งขึ้นตามกฎหมายไทยดังกล่าว ผู้ยื่นข้อเสนอที่เป็นกิจการร่วมค้าที่จะได้สิทธิตามวรรคหนึ่ง ผู้เข้าร่วมทุกรายจะต้องเป็นบุคคลธรรมดาที่ถือสัญชาติไทยหรือนิติบุคคลที่จัดตั้งขึ้นตามกฎหมายไทย

9. การใช้พัสดุที่ส่งเสริมการผลิตภายในประเทศ

9.1 กำหนดให้ผู้รับจ้าง ต้องจัดทำแผนการใช้พัสดุที่จะใช้ในงงานก่อสร้าง ตามแบบฟอร์มที่กำหนด ดังนี้

(1) จัดทำแผนการใช้พัสดุที่ผลิตภายในประเทศไม่น้อยกว่าร้อยละ 60 ของมูลค่าพัสดุที่จะใช้ในงงานก่อสร้างทั้งหมดตามสัญญา ภายใน 60 วัน นับถัดจากวันลงนามในสัญญา

(2) จัดทำแผนการใช้เหล็กที่ผลิตภายในประเทศไม่น้อยกว่าร้อยละ 90 ของปริมาณเหล็กที่ต้องใช้ทั้งหมดตามสัญญา ภายใน 60 วัน นับถัดจากวันลงนามในสัญญา

9.2 กำหนดให้ผู้รับจ้าง ต้องใช้พัสดุที่จะใช้ในงงานก่อสร้าง ดังนี้

(1) วัสดุหรือครุภัณฑ์ ต้องใช้พัสดุที่ผลิตภายในประเทศ ไม่น้อยกว่าร้อยละ 60 ของมูลค่าพัสดุที่จะใช้ในงงานก่อสร้างทั้งหมดตามสัญญา

(2) เหล็ก ต้องใช้เหล็กที่ผลิตภายในประเทศ ไม่น้อยกว่าร้อยละ 90 ของปริมาณเหล็กที่ต้องใช้ทั้งหมดตามสัญญา

10. วงเงินงบประมาณ/ วงเงินที่ได้รับจัดสรร

เงินงบประมาณ โครงการ 849,580-บาท รวมภาษีมูลค่าเพิ่ม 7%

ราคากลาง 849,500- บาท รวมภาษีมูลค่าเพิ่ม 7%

11. การทำสัญญาจ้าง

“ผู้ชนะการเสนอราคาจะต้องทำสัญญาจ้างตามแบบสัญญา หรือข้อตกลงเป็นหนังสือกับ “ยสท.” ภายใน 7 วัน นับถัดจากวันที่ได้รับแจ้ง และจะวางหลักประกันสัญญาเป็นจำนวนเงินร้อยละ 5 ของราคาค่าจ้าง ให้ “ยสท.” ยึดถือไว้ในขณะทำสัญญา โดยใช้หลักประกันอย่างใดอย่างหนึ่งดังต่อไปนี้

(1) เงินสด

(2) เช็คหรือตราพท์ที่ธนาคารเซ็นสั่งจ่าย ซึ่งเป็นเช็คหรือตราพท์ลงวันที่ที่ใช้เช็คหรือตราพท์นั้นชำระต่อเจ้าหน้าที่ในวันทำสัญญาหรือก่อนวันวันนั้นไม่เกิน 3 วันทำการ

(3) หนังสือค้ำประกันของธนาคารภายในประเทศ ตามตัวอย่างที่คณะกรรมการนโยบายกำหนด หรือจะเป็นหนังสือค้ำประกันอิเล็กทรอนิกส์ตามวิธีการที่กรมบัญชีกลางกำหนด

(4) หนังสือค้ำประกันของบริษัทเงินทุน หรือบริษัทเงินทุนหลักทรัพย์ที่ได้รับอนุญาตให้ประกอบกิจการเงินทุน เพื่อการพาณิชย์และประกอบธุรกิจค้ำประกันตามประกาศของธนาคารแห่งประเทศไทย ตามรายชื่อบริษัทเงินทุนที่ธนาคารแห่งประเทศไทยแจ้งเวียนให้ทราบ โดยอนุโลมให้ใช้ตามตัวอย่างหนังสือค้ำประกันของธนาคารที่คณะกรรมการนโยบายกำหนด

(5) พันธบัตรรัฐบาลไทยหลักประกันนี้จะคืนให้โดยไม่มีดอกเบี้ยภายใน 15 วัน “นับถัดจากวันที่ผู้ชนะการเสนอราคาพ้นจากข้อผูกพันตามสัญญาแล้ว”

Thyana . Cas A

12. ระยะเวลาดำเนินการ

ผู้รับจ้างต้องทำงานให้แล้วเสร็จสมบูรณ์ ภายในระยะเวลา 90 วัน นับถัดจากวันลงนามในสัญญา ให้ปฏิบัติงานได้เฉพาะวันทำการของ การยาสูบแห่งประเทศไทย เท่านั้น ตั้งแต่เวลา 07.30-16.30 น. หากผู้รับจ้างประสงค์จะปฏิบัติงานหลังเวลา 16.30 น. หรือวันหยุดตามประเพณีของ “ยสท.” แล้ว ผู้รับจ้างต้องเสนอแผนการทำงานล่วงเวลาต่อคณะกรรมการตรวจรับพัสดุ เพื่อขออนุมัติก่อนเข้า ดำเนินการไม่น้อยกว่า 7 วัน และจะต้องได้รับอนุญาตเป็นลายลักษณ์อักษรจาก “ยสท.” ก่อน เพื่อ “ยสท.” จะได้สั่งให้ผู้ควบคุมงาน หรือ ผู้แทนมาคอยตรวจสอบ ฝ้าดู หรือรู้เห็นในการดำเนินงานตลอดเวลา ในกรณีนี้ ผู้รับจ้างจะต้องเสียค่าล่วงเวลา หรือค่าทำงานในวันหยุดตามประเพณีของ “ยสท.” ผู้ควบคุมงาน หรือผู้แทน เท่าที่ “ยสท.” ได้จ่ายไปจริงตามระเบียบของ “ยสท.” โดยจะต้องยอมให้ “ยสท.” หักจากงวดเงินค่าจ้างได้

ก่อนส่งมอบผู้รับจ้างจะต้องแจ้งกำหนดส่งมอบให้คณะกรรมการตรวจรับพัสดุทราบ โดยทำเป็นหนังสือ ยื่น ณ กองควบคุมการก่อสร้างและสำรวจ ฝ่ายวิศวกรรมและพัฒนา การยาสูบแห่งประเทศไทย ในวัน และเวลาทำการ ก่อนวันส่งมอบไม่น้อยกว่า 3 วันทำการ

13. กวดงานและการจ่ายเงิน

การยาสูบแห่งประเทศไทย จะจ่ายค่าจ้างซึ่งได้รวมภาษีมูลค่าเพิ่ม ตลอดจนภาษีอากรอื่นๆ และค่าใช้จ่ายทั้งปวงด้วยแล้วโดยถือราคาเหมารวมเป็นเกณฑ์. และกำหนดการจ่ายเงินเป็น 2 งวด ระยะเวลาดำเนินการ 90 วัน นับถัดจากวันลงนามในสัญญา ดังนี้

งวดที่ 1 เป็นจำนวนเงินในอัตราร้อยละ 40 ของค่าจ้าง เมื่อผู้รับจ้างได้ปฏิบัติงาน งานจัดเตรียมพื้นที่ , รั้วชั่วคราว แนวป้องกันฝุ่น , รื้อสกัดระบบกันซึมพื้นเดิมออกพร้อมขนทิ้ง งานขัดพื้นผิวเดิม และพร้อมทำความสะอาด / จัดหาอุปกรณ์ป้องกันความปลอดภัย / งาน กรีดซ่อมรอยแตกร้าว , และยิงอุดด้วย PU Sealant เคลือบปิดให้เสมอ / งาน ทาน้ำยากันเชื้อรา / งานปรับระดับพื้นและท้องราง ด้วยปูนทราย + น้ำยาประสานคอนกรีต ความหนาไม่น้อยกว่า 5 ซม. (ให้ Slope ลงรางระบายทั้งหมด) ร้อยละ 85 และงานอื่นๆที่เกี่ยวข้อง และผู้รับจ้างทำการก่อสร้างงานในงวดที่ 1 ทั้งหมดให้แล้วเสร็จภายใน 40 วัน นับถัดจากลงนามในสัญญา

งวดที่ 2 เป็นจำนวนเงินในอัตราร้อยละ 60 ของค่าจ้าง เมื่อผู้รับจ้างได้ปฏิบัติงานงานปรับระดับพื้นและท้องราง ด้วยปูนทราย + น้ำยาประสานคอนกรีต ความหนาไม่น้อยกว่า 5 ซม. (ให้ Slope ลงรางระบายทั้งหมด) ส่วนที่เหลือ, งานแผ่นรอยต่อ Fiber Mesh ระหว่างพื้นกับผนัง , ทำระบบกันซึม PU WATERPROOF + Fiber Mesh , งานทำขอบกันน้ำ พร้อมงานอื่นๆที่เกี่ยวข้อง และผู้รับจ้างทำการก่อสร้างงานในงวดที่ 2 ทั้งหมดให้แล้วเสร็จภายใน 90 วัน นับถัดจากลงนามในสัญญา

14. อัตราค่าปรับ

14.1 ในกรณีที่ส่งมอบงานล่าช้าเกินกำหนดในสัญญา ผู้รับจ้างจะต้องยอมให้ ยสท. ปรับรายวันในอัตราร้อยละ 0.10 (ศูนย์จุดหนึ่งศูนย์) ของราคาจ้างงานนั้น แต่ต้องไม่ต่ำกว่าวันละ 100.- บาท (หนึ่งร้อยบาทถ้วน) การปรับจะนับตั้งแต่วันถัดจากวันครบกำหนดตามสัญญา จนถึงวันที่ส่งมอบให้ ยสท. จนถูกต้องครบถ้วน

14.2 ในกรณีที่ การยาสูบแห่งประเทศไทย ใช้สิทธิ์บอกเลิกสัญญาแล้ว ผู้รับจ้างยอมให้การยาสูบแห่งประเทศไทย คิดค่าปรับตามข้อ 14.1 ตั้งแต่วันผิดสัญญาจนถึงวันบอกเลิกสัญญาแล้ว ผู้รับจ้างยอมให้การยาสูบแห่งประเทศไทย รับผิดชอบประกัน หรือเรียกร้องจากธนาคารผู้ออกหนังสือค้ำประกันเป็นจำนวนเงินทั้งหมด หรือแต่บางส่วนก็ได้

แล้วแต่การยาสูบแห่งประเทศไทยจะเห็นสมควร และถ้าการยาสูบแห่งประเทศไทยจัดจ้างบุคคลอื่นเต็มจำนวนหรือเฉพาะจำนวนที่ขาดแล้วแต่กรณี ภายในกำหนดระยะเวลา 60 วัน นับถัดจากวันที่ “ยสท.” บอกลีกสัญญา ผู้รับจ้างจะต้องยอมรับผิดชัดใช้ราคาที่สูงขึ้นจากราคาที่กำหนดไว้ในสัญญาและค่าเสียหายอื่น(ถ้ามี) ด้วย

15. การจ้างช่วง

“ผู้รับจ้างจะต้องไม่เอางานทั้งหมดหรือแต่บางส่วนแห่งสัญญานี้ไปจ้างช่วงอีกทอดหนึ่งเว้นแต่การจ้างช่วงงานแต่บางส่วนที่ได้รับอนุญาตเป็นหนังสือจากผู้ว่าจ้างแล้ว การที่ผู้ว่าจ้างได้รับอนุญาตให้จ้างช่วงงาน แต่บางส่วนดังกล่าวนี้ไม่เป็นเหตุให้ผู้รับจ้างหลุดพ้นจากความรับผิดชอบหรือพ้นหน้าที่ตามสัญญานี้ และผู้รับจ้างจะยังคงต้องรับผิดชอบในความผิดและประมาทเลินเล่อ ของผู้รับจ้างช่วงหรือของตัวแทนหรือลูกจ้าง ของผู้รับจ้างช่วงนั้นทุกประการ

กรณีผู้รับจ้างไปจ้างช่วงงานแต่บางส่วนโดยฝ่าฝืนความในวรรคหนึ่ง ผู้รับจ้างต้องชำระค่าปรับให้แก่ผู้ว่าจ้างเป็นจำนวนเงินในอัตราร้อยละ 10 ของวงเงินของงานที่จ้างช่วงตามใบสั่งซื้อ/จ้างหรือในหนังสือสัญญานี้ ทั้งนี้ไม่ตัดสิทธิผู้ว่าจ้างในการบอกเลิกใบสั่งซื้อ/จ้างหรือในหนังสือสัญญา

16. การกำหนดระยะเวลารับประกันความชำรุดบกพร่อง

16.1 ผู้รับจ้างจะต้องรับประกันความชำรุดบกพร่องของพัสดุที่เกิดขึ้น ภายในระยะเวลา 2 ปี นับถัดจากวันที่การยาสูบแห่งประเทศไทยได้ตรวจรับงาน ทั้งนี้หากเกิดความชำรุดบกพร่องหรือเกิดความเสียหายภายในระยะเวลาประกันดังกล่าว ผู้รับจ้างจะต้องรับซ่อมแซมแก้ไขให้เรียบร้อยโดยไม่ชักช้า โดยการยาสูบแห่งประเทศไทยไม่ต้องออกค่าใช้จ่ายใดๆในการนี้ทั้งสิ้น

16.2 ระยะเวลาแก้ไข/ซ่อมแซมให้ติดตั้งเดิม ภายใน 15 วัน นับถัดจากวันที่ได้รับแจ้งความชำรุดบกพร่องเป็นลายลักษณ์อักษรจากกรมการตรวจรับงาน หากไม่แก้ไขซ่อมแซมให้เรียบร้อยภายในเวลาที่ผู้ว่าจ้างกำหนด การยาสูบแห่งประเทศไทยขอสงวนสิทธิว่าจ้างผู้อื่นให้ทำงานนั้นๆแทน โดยผู้รับจ้างต้องเป็นผู้ออกค่าใช้จ่ายทั้งหมด

17. มาตรฐานฝีมือช่าง

เมื่อการยาสูบแห่งประเทศไทย ได้คัดเลือกผู้ยื่นข้อเสนอรายใดให้เป็นผู้รับจ้างและได้ตกลงจ้างก่อสร้างตามประกาศนี้แล้ว ผู้ยื่นข้อเสนอจะต้องตกลงว่าในการปฏิบัติงานก่อสร้างดังกล่าว ผู้ยื่นข้อเสนอจะต้องมีและใช้ผู้ผ่านการทดสอบมาตรฐานฝีมือช่างหรือผู้ผ่านการทดสอบมาตรฐานฝีมือช่างจากสถาบันของทางราชการ หรือ ผู้ที่มีวุฒิปัตรีระดับ ปวช. ปวส. และ ปวท. หรือเทียบเท่าจากสถาบันการศึกษาที่ ก.พ. รับรองให้เข้ารับราชการได้ในอัตราไม่ต่ำกว่าร้อยละ 10 ของแต่ละสาขาช่าง แต่จะต้องมีจำนวนช่างอย่างน้อย 1 คน ในแต่ละสาขาช่าง ดังต่อไปนี้

17.1 ช่างก่อสร้าง 1 คน

17.2 ช่างสี 1 คน

18. ประกาศที่เกี่ยวข้องกับการดำเนินงานก่อสร้างภายในการยาสูบแห่งประเทศไทย

18.1 ประกาศการยาสูบแห่งประเทศไทย ที่ 69/2566 เรื่องข้อกำหนดด้านความปลอดภัยในการทำงาน สำหรับงานจ้าง ลงวันที่ 21 มิถุนายน 2566


18.2 กฎกระทรวง กำหนดมาตรฐานในการบริหารและการจัดการด้านความปลอดภัยอาชีวอนามัยและสภาพแวดล้อมในการทำงานเกี่ยวกับงานก่อสร้าง พ.ศ. 2564 ลงวันที่ 16 กุมภาพันธ์ 2564


18.3 ประกาศกรมสวัสดิการและคุ้มครองแรงงาน เรื่องหลักเกณฑ์การจัดทำแผนงานด้านความปลอดภัยในการทำงานสำหรับงานก่อสร้าง พ.ศ. 2552 ลงวันที่ 7 พฤษภาคม 2552


18.4 ระเบียบการสวนอุตสาหกรรมโรจนะ



คณะกรรมการจัดทำแบบรูปรายการงานก่อสร้าง และคณะกรรมการกำหนดราคากลางงานก่อสร้าง

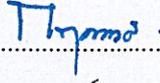 ประธานกรรมการฯ
(นายกฤตพงศ์ สูงตรง)

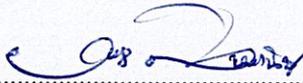 กรรมการ ฯ
(นายอำนาจ สีนพานิช)

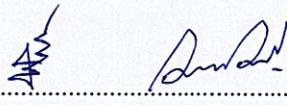 กรรมการ ฯ
(นายศิริพร กนกกรตระกูล)

(ภาคผนวก 1 ข้อ 3. คุณสมบัติผู้ยื่นราคา ข้อ 9)

ตารางการจัดทำแผนการใช้วัสดุที่ผลิตภายในประเทศ

โครงการ งานซ่อมพื้นบริเวณดาดฟ้าบนห้องไฟฟ้า MDB และหม้อแปลงไฟฟ้า และห้องคัดของ อาคารฝ่าย
การพิมพ์ (B-04) ที่ ฝ่ายการพิมพ์ การยาสูบแห่งประเทศไทย พระนครศรีอยุธยา

รายการวัสดุหรือครุภัณฑ์ที่ใช้ในโครงการ

แผนการใช้วัสดุที่ผลิตภายในประเทศ

ลำดับ	รายการ	หน่วย	ปริมาณ	ราคาต่อหน่วย (บาท)	เป็นเงิน (รวม)	วัสดุ ในประเทศ	วัสดุ ต่างประเทศ
1							
2							
3							
4							
5							
6							
7							
8							
9							
10							
รวม							
อัตรา (ร้อยละ)					100	70	30

ลงชื่อ

(คู่สัญญาฝ่ายผู้รับจ้าง)

(.....)

(ภาคผนวก 2 ข้อ 3. คุณสมบัติผู้ยื่นราคา ข้อ 9)

ตารางรายงานการใช้พัสดุที่ผลิตภายในประเทศ

การใช้พัสดุทั้งโครงการ

รายการพัสดุทั้งโครงการ

รายการ

มูลค่าพัสดุทั้งโครงการ

บาท

มูลค่าการใช้พัสดุที่ผลิตภายในประเทศ

รายการ	หน่วย (บาท)	จำนวนเงิน	อัตรา (ร้อยละ)
มูลค่าพัสดุที่ผลิตภายในประเทศ			
มูลค่าพัสดุที่ผลิตจากต่างประเทศ			

ปริมาณการใช้เหล็กทั้งโครงการ

ปริมาณการใช้เหล็กทั้งโครงการ

ตัน

มูลค่าเหล็กทั้งโครงการ

บาท

รายการ	หน่วย	จำนวน	อัตรา (ร้อยละ)
ปริมาณการใช้เหล็ก	ตัน	ตัน	

สรุป

เป็นไปตามกฎกระทรวงกำหนดพัสดุและวิธีการจัดซื้อจัดจ้างพัสดุที่รัฐต้องการส่งเสริมหรือสนับสนุน (ฉบับที่ ๒) พ.ศ. ๒๕๖๓

๑. ร้อยละ ๖๐ พัสดุดำเนินไป (มูลค่า)

๒. ร้อยละ ๔๐ เหล็ก (ปริมาณ)

ไม่เป็นไปตามกฎกระทรวงกำหนดพัสดุและวิธีการจัดซื้อจัดจ้างพัสดุที่รัฐต้องการส่งเสริมหรือสนับสนุน (ฉบับที่ ๒) พ.ศ. ๒๕๖๓

เหตุผล/ความจำเป็นที่หน่วยงานของรัฐไม่สามารถดำเนินการได้

ลงชื่อ

(ประธานคณะกรรมการตรวจรับพัสดุ)

(.....)

1.วัตถุประสงค์

การยาสูบแห่งประเทศไทย มีความประสงค์จะจ้างเหมาซ่อมพื้นบริเวณคานฝ้าบนห้องไฟฟ้า MDB และหม้อแปลงไฟฟ้า และห้องคัตของอาคารฝ่ายการพิมพ์ (B-04) ที่ การยาสูบแห่งประเทศไทย พระนครศรีอยุธยา จังหวัดพระนครศรีอยุธยา ให้เป็นไปตามแบบรูปและรายการที่จะกล่าวถึงในข้อต่อไป โดยงานทั้งหมดนี้ให้แล้วเสร็จ เรียบร้อยสมบูรณ์สามารถใช้งานได้ดี ตามวัตถุประสงค์ของผู้ว่าจ้างกำหนดเวลาแล้วเสร็จภายใน 90 วัน นับถัดจากวันลงนามในสัญญา นับรวมวันหยุด แต่ให้ปฏิบัติงานเฉพาะวันและเวลาทำการของการยาสูบ แห่งประเทศไทย ตั้งแต่เวลา 7.30 น.- 16.30 น. หากผู้รับจ้างประสงค์ที่จะปฏิบัติงานหลังเวลา 16.30 น. หรือในวันหยุดประจำสัปดาห์ หรือวันหยุดตามประเพณีของการยาสูบแห่งประเทศไทย ผู้รับจ้างต้องเสนอแผนการปฏิบัติงานล่วงหน้าก่อน คณะกรรมการตรวจรับพัสดุ เพื่อขออนุมัติก่อนเข้าดำเนินการไม่น้อยกว่า 7 วัน และจะต้องได้รับอนุญาตเป็นลายลักษณ์อักษรจากการยาสูบ แห่งประเทศไทยก่อน เพื่อการยาสูบ แห่งประเทศไทย จะได้สั่งให้ผู้ควบคุมงาน หรือผู้แทนมาคอยตรวจสอบเผ้าดู หรือรู้เห็นในการดำเนินการตลอดเวลา ในกรณีนี้ผู้รับจ้างจะต้องเสียค่าล่วงเวลา หรือค่าทำงานในวันหยุดประจำสัปดาห์ หรือค่าทำงานในวันหยุดตามประเพณีของการยาสูบ แห่งประเทศไทย ให้คณะกรรมการตรวจรับพัสดุ หรือผู้ควบคุมงาน หรือผู้แทนตามจริง

2.แบบรูปและรายการ

- จ้างเหมาซ่อมพื้นบริเวณคานฝ้าบนห้องไฟฟ้า MDB และหม้อแปลงไฟฟ้า และห้องคัตของ อาคารฝ่ายการพิมพ์ (B-04) แบบเลขที่ 6805 จำนวน แผ่น

3.ขอบเขตของงานก่อสร้าง

ขอบเขตของงานก่อสร้างนี้ได้แก่ ผู้รับจ้างต้องจัดหาวัสดุ - อุปกรณ์งานก่อสร้างและทำการก่อสร้างตามวัตถุประสงค์ในข้อ 2. ด้วยแรงงานและเครื่องมือเครื่องใช้ของผู้รับจ้างเอง เพื่อให้งานแล้วเสร็จเรียบร้อยสมบูรณ์สามารถใช้งานได้ดีตามวัตถุประสงค์ของผู้ว่าจ้าง และหมายถึงรวมทั้งวัสดุที่ต้องไปนี้

- แนวป้องกันฝุ่น การสร้างแนวรั้วชั่วคราวป้องกันฝุ่น โดยให้ความสูงจากพื้นไม่ต่ำกว่า 2.00 เมตร โดยรอบบริเวณพื้นที่ทำงาน , งานรื้อสกัดระบบกันซึมพื้นเดิมออกพร้อมขนที่ภายนอกการยาสูบ ฯ , งานขัดพื้นผิวพร้อมทำความสะอาดพื้นผิวเดิมด้วยเครื่องฉีดน้ำแรงดันสูง (Water Jet) แรงดันไม่ต่ำกว่า 80 บาร์
- งานซ่อมแซมรอยแตกกร้าวของพื้นผิวเดิม (กรณีที่รอยแตกกร้าวที่เกิดขึ้นมีขนาดความกว้างมากกว่า 1 มม.) ให้กรีดพื้นและซ่อมรอยแตกกร้าวโดยใช้วัสดุประเภท Polyurethane Sealant เกลี่ยปาดให้เรียบเสมอ ทั้งนี้ให้ทางผู้รับจ้างนำเสนอขั้นตอนการทำงานซ่อมแซมรอยแตกกร้าวพื้นผิวเดิม พร้อมทั้งเสนอวัสดุที่จะใช้ดำเนินการ ให้กรรมการตรวจรับพัสดุพิจารณาอนุมัติใช้ก่อนดำเนินการ ทั้งนี้ในขั้นตอนการปฏิบัติงานจะต้องเป็นไปตามหลักการทางวิศวกรรมศาสตร์
- งานปรับระดับพื้นผิวเดิมและท้องราง ด้วยปูนทราย + นํ้ายาประสานคอนกรีต (Bonding Agent) ความหนาไม่น้อยกว่า 5 ซม. ให้ Slope ตามที่กำหนดในแบบ ทั้งนี้ให้ทางผู้รับจ้างนำเสนอขั้นตอนการทำงานปรับระดับพื้นผิวพร้อมวัสดุที่จะใช้ ดำเนินการ ให้กรรมการตรวจรับพัสดุพิจารณาอนุมัติใช้ก่อนดำเนินการ ทั้งนี้ในขั้นตอนการปฏิบัติงานจะต้องเป็นไปตามหลักการทางวิศวกรรมศาสตร์
- งานทานํ้ายากันเชื้อรา บริเวณที่เกิด ก่อนทำระบบกันซึม
- งานติดตั้งระบบกันซึม Water Based Polyurethane Waterproof + Fiber Mesh ส่วนผสมเดียว ระบบทาเคลือบ และงานอื่นๆ ตามที่แบบกำหนด

- งานขอบ คสล. กันนํ้า ตามแบบรายการ
- งานทำความสะอาดบริเวณที่ทำการปรับปรุง
- ผู้รับจ้างต้องทำการตรวจสอบสถานที่ เส้นทางขนส่งวัสดุและที่เก็บกอง หากพบอุปสรรคและปัญหาต่างๆให้แจ้งและปรึกษาคณะกรรมการตรวจรับพัสดุ ก่อนดำเนินการ
- ผู้รับจ้างจะต้องศึกษาและทำความเข้าใจในแบบ รายการประกอบแบบ วัสดุที่ใช้โดยละเอียดล่วงหน้าก่อนหากพบจุดใดไม่เข้าใจ หรือไม่ สามารถดำเนินการตามแบบหรือรายการได้ ให้ปรึกษาคณะกรรมการตรวจรับพัสดุ เพื่อขอคำแนะนำหรือวิธีแก้ไขก่อนดำเนินการต่อไป สำหรับงานในส่วนที่มีความจำเป็นต้องจัดทำแบบรายละเอียด (SHOP DRAWING) เพิ่มเติม ให้ผู้รับจ้างจัดทำเสนอคณะกรรมการตรวจรับพัสดุก่อนปฏิบัติงานด้วย
- ต้องจัดทำแผนงานก่อสร้างโดยละเอียดเสนอคณะกรรมการตรวจรับพัสดุ เพื่อพิจารณา และเห็นชอบก่อนการลงมือก่อสร้างในขณะทำการก่อสร้างให้ตรวจสอบงานที่ปฏิบัติได้จริงกับแผนงานที่วางไว้เป็นช่วง ๆ ด้วย หากงานหรือกิจการใดล่าช้า ผู้รับจ้างต้องเร่งและเพิ่มประสิทธิภาพของงานให้ งานเป็นไปตามแผนงานที่กำหนดไว้
- เศษวัสดุอุปกรณ์ที่เกิดจากการรื้อถอน เช่น สิ่งก่อสร้างเดิม ฯลฯ ที่ผู้ว่าจ้างไม่ประสงค์จะเก็บไว้ หรือเศษวัสดุที่เหลือจากการใช้งานก่อสร้าง ผู้รับจ้างต้องขนออกไปทิ้งภายนอกบริเวณที่ดินของ การยาสูบแห่งประเทศไทย พร้อมทั้งทำความสะอาดสถานที่ก่อสร้าง บริเวณใกล้เคียงและส่วนของอาคารซึ่งเปราะเปื้อน เนื่องจากการปฏิบัติงานก่อสร้างให้อยู่ในสภาพสะอาดเรียบร้อย ก่อนส่งมอบงานงวดสุดท้าย
- งานอื่น ๆ ให้แล้วเสร็จเรียบร้อยสมบูรณ์สามารถใช้งานได้ดีตามวัตถุประสงค์ของผู้ว่าจ้าง
- การรับประกันผลงาน ผู้รับจ้างจะต้องรับประกันความชำรุดบกพร่องของพัสดุที่เกิดขึ้น ภายในระยะเวลา 2 ปี นับถัดจากวันที่การยาสูบ แห่งประเทศไทยได้ตรวจรับงาน ทั้งนี้หากเกิดความชำรุดบกพร่องหรือเกิดความเสียหายภายในระยะเวลาประกันดังกล่าว ผู้รับจ้างจะต้องรับซ่อมแซมแก้ไขให้เรียบร้อยโดยไม่ชักช้า โดยการยาสูบแห่งประเทศไทยไม่ต้องออกค่าใช้จ่ายใดๆในการนี้ทั้งสิ้น

4.ขั้นตอนในการเตรียมพื้นผิวคอนกรีตก่อนติดตั้งระบบกันซึม

- 4.1 งานขุด และ รื้อระบบกันซึมเดิม และขุดเตรียมพื้นผิวด้วยเครื่องขุดพื้นคอนกรีต เมื่อเสร็จแล้วทำความสะอาดโดยใช้เครื่องฉีดน้ำแรงดันสูง (Water Jet) เพื่อไม่ให้เหลือเศษผิวกันซึมเดิม
- 4.2 ทำการซ่อมแซมรอยแตกกร้าวของผิวพื้นคอนกรีตเดิม
 - กรีดพื้นคอนกรีตบริเวณรอยแตกกร้าวที่มากกว่า 1 มม. ร่องตัว V (V-Shaped groove) ให้ลึก x กว้าง ประมาณ 1x1 ซม. ไม่ให้ลึกจนถึงชั้นเหล็กเสริมแรง
 - ทำความสะอาดบริเวณรอยกรีดให้สะอาด ปราศจากฝุ่นและความชื้น
 - ยิงอุดรอยกรีดอุดด้วย Polyurethane Sealant ให้เต็ม และเกลี่ยปาดให้เรียบเสมอ ทั้งไว้ให้แห้งสนิท อย่างน้อย 1 - 2 ชั่วโมง
- 4.3 ปรับระดับพื้นและท้องราง ด้วยปูนทราย
 - ทานํ้ายาประสานคอนกรีต Bonding Agent บนพื้นที่ทำการซ่อมแซมรอยแตกกร้าวแล้ว ทั้งให้แห้ง ก่อนทำการเทพูนทรายปรับระดับ
 - งานปรับระดับพื้นผิวเดิมและท้องราง ด้วยปูนทราย + นํ้ายาประสานคอนกรีต (Bonding Agent) ความหนาไม่น้อยกว่า 5 ซม. ให้ Slope ตามที่กำหนดในแบบ
 - 4.4 พื้นผิวคอนกรีตก่อนติดตั้งระบบกันซึม ต้องอยู่ในสภาพดี , สะอาด , ต้องแห้งสนิท , ไม่มีฝุ่น , ก้อนกรวด , คราบน้ำมัน , เชื้อราและสิ่งแปลกปลอมอื่นๆ ห้ามติดตั้งระบบกันซึมขณะที่ฝนตก
 - 4.5 พื้นผิวที่จะทำการติดตั้งระบบกันซึมต้องแห้งสนิท และวัดค่าระดับความชื้นภายในพื้นผิวคอนกรีต ไม่เกิน 7%

ข้อปฏิบัติในการทำงาน :

- จัดเก็บและทำความสะอาดบริเวณพื้นที่ก่อสร้าง เพื่อป้องกันการฟุ้งกระจายของฝุ่นละอองตลอดระยะเวลาการก่อสร้าง พร้อมทั้งจัดระเบียบการวางวัสดุ/อุปกรณ์ต่างๆ
- ใช้เครื่องดูดฝุ่น ทำความสะอาดบริเวณที่อาจให้เกิดการฟุ้งกระจายของฝุ่นละออง ต่างๆ
- ต้องใช้ตาข่ายและผ้าใบ พร้อมประตู กันระหว่างพื้นที่ก่อสร้างที่ติดกับพื้นที่ใกล้เคียง โดยใช้ที่มีความแน่นหนาเพียงพอที่จะกรองฝุ่นละอองจากการก่อสร้างให้มีปริมาณในระดับที่ยอมรับได้
- งานก่อสร้างที่มีความเกี่ยวข้องกับระบบสัญญาณ ต้องมีการจัดการสัญญาณที่ใช้งานร่วมให้อยู่ในสภาพเดิมหรือดีขึ้น

5.การติดตั้งระบบกันซึม Water Based Polyurethane Waterproof + Fiber Mesh ส่วนผสมเดียว ระบบทาเคลือบ

- 5.1 ทาวีสดูรองพื้นผิว Water Based Polyurethane Waterproof ผสมกับนํ้าในอัตราส่วน 3 : 1 ทาเป็นชั้นรองพื้น 1 เทียว แล้วทิ้งให้แห้ง 1 - 2 ชั่วโมง
- 5.2 เสริมความแข็งแรงระหว่างผิวพื้น, รอยต่อ , รอยแตกกร้าว , รอยต่อระหว่างพื้นกับผนัง ด้วยผ้าตาข่าย (Fiber Mesh) ในขณะที่วัสดุชั้นรองพื้นยังเปียกอยู่ให้กดฝังผ้าตาข่าย (Fiber Mesh) ลงไปในเนื้อของ Polyurethane Waterproof
- 5.3 ทำการติดตั้งระบบกันซึม Polyurethane Waterproof (ไม่เจือจาง) ชั้นแรก ใช้เวลาแห้ง 24 ชั่วโมง
- 5.4 ทำการติดตั้งระบบกันซึม Polyurethane Waterproof (ไม่เจือจาง) ชั้นที่สอง ใช้เวลาแห้ง 24 ชั่วโมง
- 5.5 ทำการติดตั้งระบบกันซึม Polyurethane Waterproof (ไม่เจือจาง) Top Coat ชั้นที่สาม ใช้เวลาแห้ง 24 ชั่วโมง
- 5.6 หลังจากติดตั้งระบบกันซึมแล้วเสร็จ ให้ทิ้งไว้ให้แห้งสนิท 7 วัน ก่อนใช้งานได้ตามปกติ
- 5.7 หลังจากนั้นให้ตรวจสอบแก้ไขในจุดที่มีความบกพร่อง มีการพองตัว , ทาไม่เรียบ รวมถึงปัญหาอื่นๆ ก่อนส่งมอบงาน


6.ความปลอดภัยในการปฏิบัติงาน

- ผู้รับจ้างต้องปฏิบัติตาม
 - ประกาศการยาสูบแห่งประเทศไทย ที่ 69/2566 เรื่องข้อกำหนดด้านความปลอดภัยในการทำงาน สำหรับงานจ้าง ลงวันที่ 21 มิถุนายน 2566
 - กฎกระทรวง กำหนดมาตรฐานในการบริหารและการจัดการด้านความปลอดภัยอาชีวอนามัยและสภาพแวดล้อมในการทำงานเกี่ยวกับงานก่อสร้าง พ.ศ. 2564 ลงวันที่ 16 กุมภาพันธ์ 2564
 - ประกาศกรมสวัสดิการและคุ้มครองแรงงาน เรื่องหลักเกณฑ์การจัดทำแผนงานด้านความปลอดภัยในการทำงานสำหรับงานก่อสร้าง พ.ศ. 2552 ลงวันที่ 7 พฤษภาคม 2552
 - ระเบียบการสวนอุตสาหกรรมโรจนะ

หมายเหตุ :

1. รายการวัสดุทุกรายการต้องมีมาตรฐานผลิตภัณฑ์อุตสาหกรรม (มอก.) เพื่อให้คณะกรรมการตรวจรับพัสดุ และผู้ควบคุมงาน สามารถตรวจสอบที่มาของวัสดุ-อุปกรณ์ และเป็นไปตามพระราชบัญญัติการจัดซื้อจัดจ้างและการบริหารพัสดุภาครัฐ พ.ศ. 2560 , ระเบียบกระทรวงการคลังว่าด้วยการจัดซื้อจัดจ้างและการบริหารพัสดุภาครัฐ พ.ศ. 2560 และกฎกระทรวงกำหนดพัสดุและวิธีจัดซื้อจัดจ้างพัสดุที่รัฐต้องการส่งเสริมหรือสนับสนุน (ฉบับ 2) พ.ศ. 2563 ซึ่งเกี่ยวข้องกับการจัดทำขอบเขตของงาน จัดซื้อจัดจ้างที่ไม่ใช่งานก่อสร้าง และงานก่อสร้างในหมวดที่ 7/1 หน้า 3 พัสดุส่งเสริมการผลิตในประเทศหากรายการใดมีการแก้ไข ยกเลิก หรือเปลี่ยนแปลงต้องถือตามเลขที่ มอก. ปัจจุบันฉบับล่าสุดเป็นเกณฑ์ในการพิจารณาเลือกใช้ โดยการเสนอต้องมีการเปรียบเทียบวัสดุอื่น โดยต้องเป็นไปตามวัตถุประสงค์ของผู้ออกแบบ และผู้รับจ้างต้องแสดงใบรับรองผลการตรวจสอบให้คณะกรรมการตรวจรับพัสดุและผู้ควบคุมงานพิจารณาว่าถูกต้องตามมาตรฐานแล้ว
2. ผู้ยื่นข้อเสนอต้องยื่นสำเนาใบขึ้นทะเบียนเป็นผู้ประกอบการวิสาหกิจขนาดกลาง และขนาดย่อม (SMEs) ในวันที่ยื่นข้อเสนอ
3. ผู้ว่าจ้างต้องใช้พัสดุ ประเภทวัสดุหรือครุภัณฑ์ที่จะใช้ในงานก่อสร้าง เป็นพัสดุที่ผลิตในประเทศ โดยต้องใช้ไม่น้อยกว่า ร้อยละ 60 ของมูลค่าพัสดุที่จะใช้ในงานก่อสร้าง และดำเนินการตามเงื่อนไขข้อต่อไป
 - (1) ให้ใช้เหล็กที่ผลิตภายในประเทศซึ่งไม่น้อยกว่าร้อยละ 90 ของปริมาณเหล็กที่ต้องใช้ในงานก่อสร้างทั้งหมดตามสัญญา
 - (2) หากการใช้เหล็กตามข้อ (1) ยังไม่ครบร้อยละของมูลค่าที่กำหนดให้ใช้พัสดุส่งเสริมการผลิตภายในประเทศ (ร้อยละ 60) ให้ผู้รับจ้างใช้พัสดุที่ผลิตภายในประเทศ ประเภทอื่นให้ครบตามร้อยละของมูลค่าที่กำหนดไว้ ทั้งนี้ ผู้รับจ้างต้องจัดทำแผนการใช้พัสดุที่ผลิตในประเทศ (ภาคผนวก 1) และแผนการใช้เหล็กที่ผลิตในประเทศ (ภาคผนวก 2) เสนอการยาสูบแห่งประเทศไทยภายใน 30 วัน นับถัดจากวันลงนามในสัญญา





ฝ่ายวิศวกรรมและพัฒนา การยาสูบแห่งประเทศไทย		ชื่อแบบ	งานซ่อมพื้นบริเวณคานฝ้าบนห้องไฟฟ้า MDB และหม้อแปลงไฟฟ้า และห้องคัตของอาคารฝ่ายการพิมพ์ (B-04)
		สร้างที่	ฝ่ายการพิมพ์ อาคาร B-04 การยาสูบแห่งประเทศไทย จังหวัดพระนครศรีอยุธยา
สถาปนิก		แสดงแบบ	แบบเลขที่ 6805
วิศวกรโยธา	45	วัตถุประสงค์	เลขที่เก็บ
วิศวกรไฟฟ้า			แผ่นที่ 1
วิศวกรเครื่องกล		มาตราส่วน	จำนวน 3 แผ่น
ผู้เขียนแบบ	นายอำนาจ สิมพานิช	อ้างถึง	
หัวหน้าพัฒนาระบบวิศวกรรม		แบบประกอบ	
ผู้ตรวจ		พิมพ์เพื่อใช้	พิมพ์เมื่อ
ผู้อำนวยการฝ่ายวิศวกรรมและพัฒนา		หมายเหตุ	

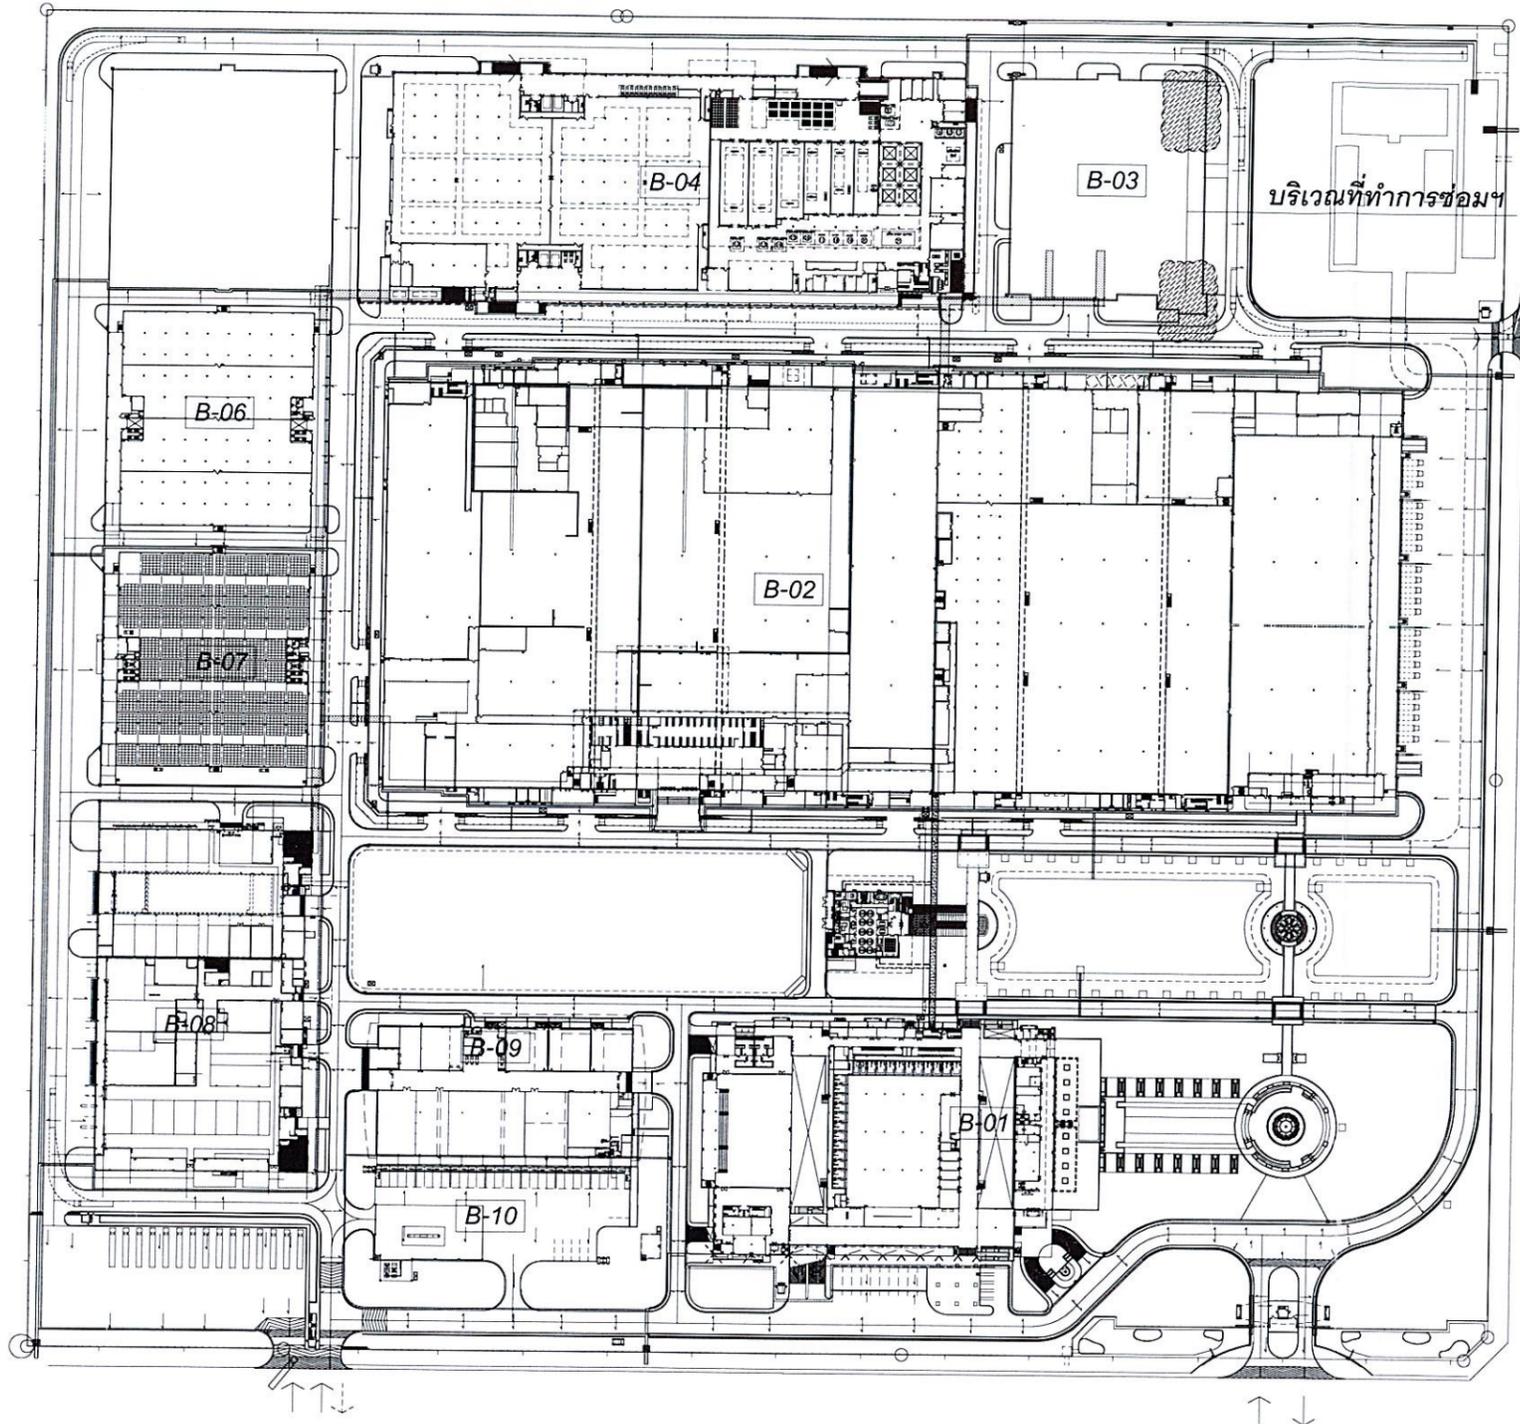

บริเวณที่ทำการซ่อมฯ

แผนที่สังเขป

ฝ่ายวิศวกรรมและพัฒนา การยาสูบแห่งประเทศไทย		ชื่อแบบ	งานซ่อมทับบริเวณติดตั้งห้องไฟฟ้า MDB และหม้อแปลงไฟฟ้า และห้องคัตของอาคารสายการพิมพ์ (B-04)
		สร้างที่	ฝ่ายการพิมพ์ อาคาร B-04 การยาสูบแห่งประเทศไทย จังหวัดพระนครศรีอยุธยา
สถาปนิก		แสดงแบบ	แผนที่สังเขป
วิศวกรโยธา	4	แบบเลขที่	6805
วิศวกรไฟฟ้า	16/1/68	เลขที่เก็บ	
วิศวกรเครื่องกล		แผ่นที่	2
ผู้เขียนแบบ	นายอำนาจ สีนพานิช 9	มาตราส่วน	ตามที่แสดง
หัวหน้าฝ่ายพัฒนาระบบวิศวกรรม	15/0/68	อ้างอิง	
ผู้ตรวจ	16/1/68	แบบประกอบ	
ผู้อำนวยการฝ่ายวิศวกรรมและพัฒนา	16/1/68	พิมพ์เพื่อใช้	พิมพ์เมื่อ
	16/1/68	หมายเหตุ	

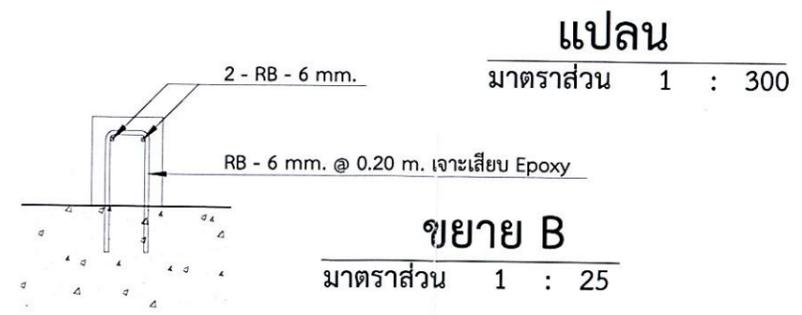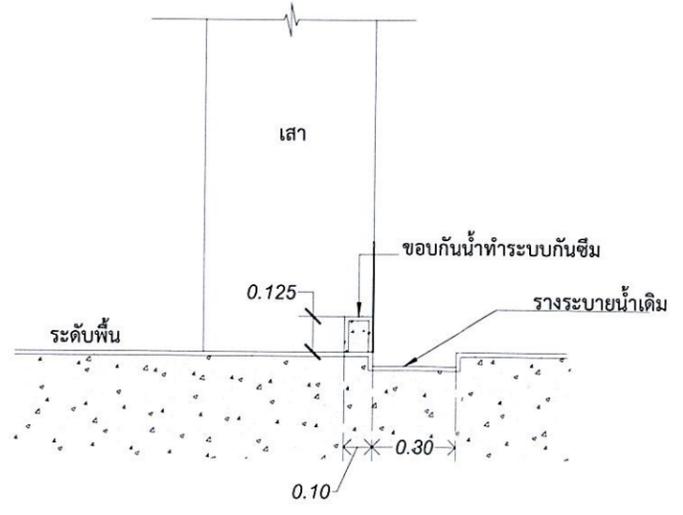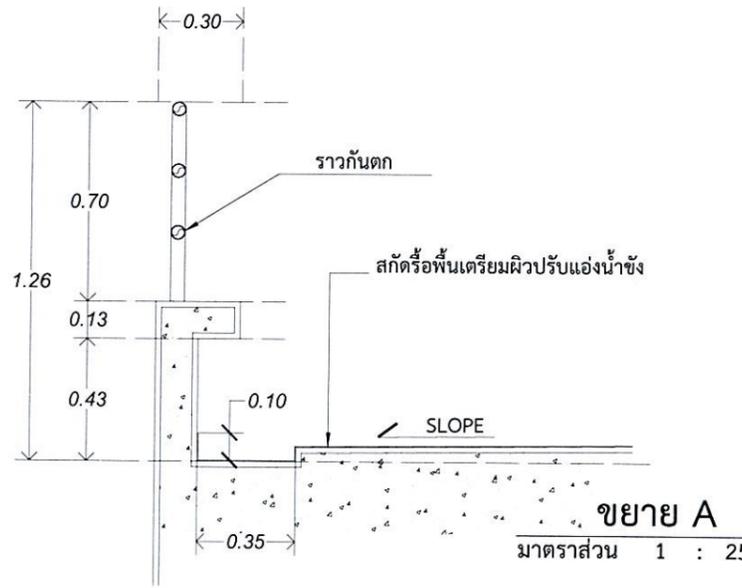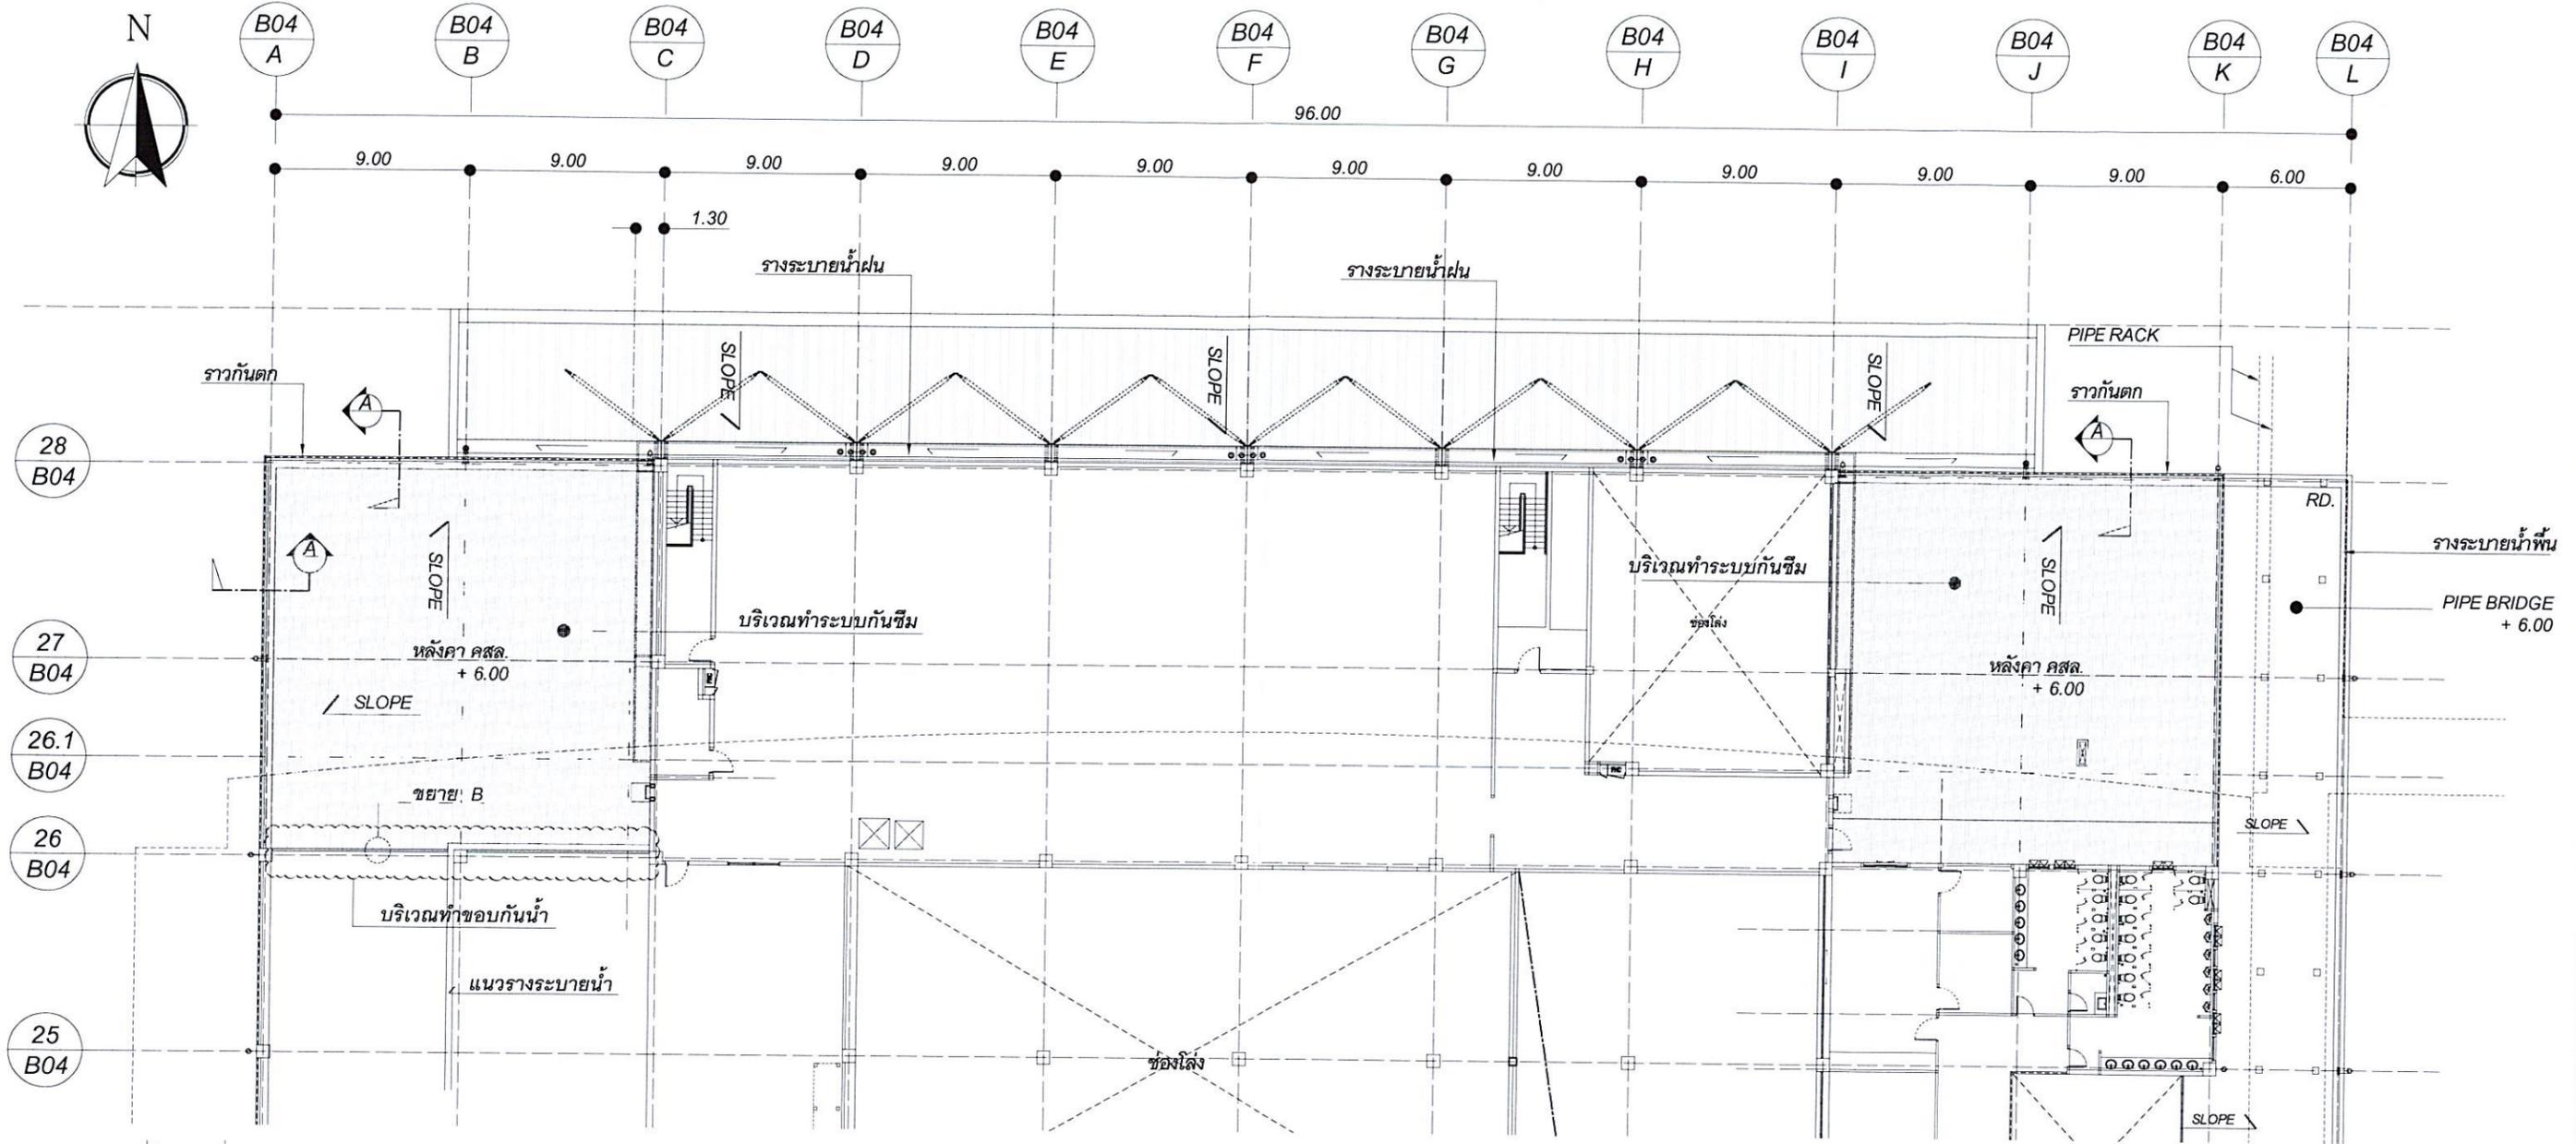

แปลน

มาตราส่วน 1 : 300

ขยาย B

มาตราส่วน 1 : 25

ฝ่ายวิศวกรรมและพัฒนา การยาสูบแห่งประเทศไทย		ชื่อแบบ	งานซ่อมพื้นที่บริเวณคาบตึกห้องไฟฟ้า MDB และหม้อแปลงไฟฟ้า และห้องคังของอาคารฝ่ายการพิมพ์ (B-04)	
		สร้างที่	ฝ่ายการพิมพ์ อาคาร B-04 การยาสูบแห่งประเทศไทย จังหวัดพระนครศรีอยุธยา	
สถาปนิก		แสดงแบบ	แปลน , ขยาย	แบบเลขที่ 6805
วิศวกรโยธา	4	16/1/68		เลขที่เก็บ
วิศวกรไฟฟ้า				แผ่นที่ 3
วิศวกรเครื่องกล				จำนวน 3 แผ่น
ผู้เขียนแบบ	นายอำนาจ สิ้นพานิช	15/01/68	มาตราส่วน	ตามที่แสดง
หัวหน้าพัฒนาระบบวิศวกรรม		16/1/68	อ้างถึง	
ผู้ตรวจ		16/1/68	แบบประกอบ	
ผู้อำนวยการฝ่ายวิศวกรรมและพัฒนา		16/1/68	พิมพ์เพื่อใช้	พิมพ์เมื่อ
			หมายเหตุ	

กลุ่มงานที่ 1 งานโครงสร้างวิศวกรรม งานสถาปัตยกรรม

ชื่องานก่อสร้าง งานซ่อมพื้นบริเวณดาดฟ้าบนห้องไฟฟ้า MDB และหม้อแปลงไฟฟ้า และห้องคัตของ อาคารฝ่ายการพิมพ์ (B -04)

สถานที่ก่อสร้าง อาคาร B-04 ฝ่ายการพิมพ์ การยาสูบแห่งประเทศไทย พระนครศรีอยุธยา แบบเลขที่ 6805

หน่วยงานเจ้าของงานก่อสร้าง ฝ่ายการพิมพ์ การยาสูบแห่งประเทศไทย

หน่วยงานประมาณราคา กองพัฒนาระบบวิศวกรรม ฝ่ายวิศวกรรมและพัฒนา การยาสูบแห่งประเทศไทย

คำนวณราคากลางโดย นายอำนาจ สีนพานิช นายศิริพร กนกกรตระกูล เมื่อวันที่ ๑ มิถุนายน พ.ศ. 2568

หน่วย : บาท

ลำดับที่	รายการ	จำนวน	หน่วย	ค่าวัสดุ		ค่าแรงงาน		รวม ค่าวัสดุและแรงงาน	หมายเหตุ
				ราคาต่อหน่วย	จำนวนเงิน	ราคาต่อหน่วย	จำนวนเงิน		
	ตั้งงบ ฯ งานซ่อมแซมพื้นบริเวณดาดฟ้าบนห้องไฟฟ้า MDB และหม้อแปลงไฟฟ้า และห้องคัตเลือกของ อาคารฝ่ายการพิมพ์ (B -04)								
	งานงวดที่ 1								
	กลุ่มที่ 1								
1	งานสถาปัตยกรรม								
	- งานจัดเตรียมพื้นที่ , รั้วชั่วคราว แนวป้องกันฝุ่น , รื้อสกัดระบบกันซึมพื้นเดิม ออกพร้อมขนทิ้ง งานขัดพื้นผิวเดิม และพร้อมทำความสะอาด	700.00	ตร.ม.	-	-	100.00	70,000.00	70,000.00	
	- งาน กรีดซ่อมรอยแตกร้าว , และยิงอุดด้วย PU Sealant เคลือบปิดให้เสมอ	60.00	เมตร	175.00	10,500.00	60.00	3,600.00	14,100.00	
	- งานทาน้ำยากันเชื้อรา	250.00	ม.	25.00	6,250.00	10.00	2,500.00	8,750.00	
	- งานปรับระดับพื้นและท้องราง ด้วยปูนทราย + น้ำยาประสานคอนกรีต ความหนาไม่น้อยกว่า 5 ซม. (ให้ Slope ลงระงระบายทั้งหมด)	618.10	ตร.ม.	190.00	117,439.00	80.00	49,448.00	166,887.00	
	งานงวดที่ 1. รวมเป็นเงิน								
	สรุปรวมงานงวดที่ 1. ขอลือเป็น								
								259,737.00	
								259,740.00	

หมายเหตุ ปริมาณวัสดุและราคาที่ใช้ในเอกสารนี้ใช้สำหรับประกอบการประมาณราคากลางค่าก่อสร้างของการยาสูบแห่งประเทศไทยเท่านั้น

Thana .

Cous

A

สรุปค่าก่อสร้าง

กลุ่มงานที่ 1 งานโครงสร้างวิศวกรรม งานสถาปัตยกรรม

ชื่องานก่อสร้าง งานซ่อมพื้นบริเวณตาดฟ้าบนห้องไฟฟ้า MDB และหม้อแปลงไฟฟ้า และห้องคัตของ อาคารฝ่ายการพิมพ์ (B -04)

สถานที่ก่อสร้าง อาคาร B-04 ฝ่ายการพิมพ์ การยาสูบแห่งประเทศไทย พระนครศรีอยุธยา

แบบเลขที่ 6805

หน่วยงานเจ้าของงานก่อสร้าง ฝ่ายการพิมพ์ การยาสูบแห่งประเทศไทย พระนครศรีอยุธยา

หน่วยงานออกแบบแปลนและรายการ กองพัฒนาระบบวิศวกรรม ฝ่ายวิศวกรรมและพัฒนา

แบบ ปร. 4 ที่แนบ มีจำนวน 2 หน้า

คำนวณราคากลาง เมื่อวันที่ 9 สิงหาคม พ.ศ. 2568

หน่วย : บาท

ลำดับที่	รายการ	ค่างานต้นทุน	Factor F	ค่าก่อสร้าง	หมายเหตุ
1	งานซ่อมพื้นบริเวณตาดฟ้าบนห้องไฟฟ้า MDB และหม้อแปลงไฟฟ้า และห้องคัตของ อาคารฝ่ายการพิมพ์ (B -04)				
	งานงวดที่ 1	259,740.00	1.3083	339,817.84	
	ขอถือเป็น			339,800.00	
	งานงวดที่ 2	389,610.00	1.3083	509,726.76	
	ขอถือเป็น			509,700.00	
	เงื่อนไขการใช้ตาราง Factor F				
	เงินล่วงหน้าจ่าย.....0.....%				
	เงินประกันผลงานหัก.....0.....%				
	ดอกเบี้ยเงินกู้.....7.....%				
	ภาษีมูลค่าเพิ่ม.....7.....%				
รวมค่าก่อสร้างงานงวดที่ 1 - 2 เป็นเงินทั้งสิ้น				849,500.00	

(แปดแสนสี่หมื่นเก้าพันห้าร้อยบาทถ้วน)

รวมภาษีมูลค่าเพิ่ม

ขนาดหรือเนื้อที่อาคาร จำนวน ตร.ม. เฉลี่ย บาท/ตร.ม.

คณะกรรมการกำหนดราคากลาง



(นายกฤตพงศ์ สูงตรง)

ประธานกรรมการกำหนดราคากลาง



(นายอำนาจ สิ้นพานิช)

กรรมการกำหนดราคากลาง



(นายศิริพร กนกกรตระกูล)

กรรมการกำหนดราคากลาง



(นายอดุลย์ มหายศนันท์)

หัวหน้ากองพัฒนาระบบวิศวกรรม



ตรวจ

(นายธัญญะ เกริกเบญจธรรม)

ผู้ช่วยผู้อำนวยการฝ่ายวิศวกรรมและพัฒนา



เห็นชอบ

(นายบร योग กัญไร)

ผู้อำนวยการฝ่ายวิศวกรรมและพัฒนา

สรุปราคากลางงานก่อสร้าง

ชื่องานก่อสร้าง งานซ่อมพื้นบริเวณตาดฟ้าบนห้องไฟฟ้า MDB และหม้อแปลงไฟฟ้า และห้องคัตของ อาคารฝ่ายการพิมพ์ (B -04)

สถานที่ก่อสร้าง อาคาร B-04 ฝ่ายการพิมพ์ การยาสูบแห่งประเทศไทย พระนครศรีอยุธยา

แบบเลขที่ 6805

หน่วยงานเจ้าของงานก่อสร้าง ฝ่ายการพิมพ์ การยาสูบแห่งประเทศไทย พระนครศรีอยุธยา

หน่วยงานออกแบบแปลนและรายการ กองพัฒนาระบบวิศวกรรม ฝ่ายวิศวกรรมและพัฒนา

แบบ ปร. 4 และปร. 5 ที่แนบ มีจำนวน 4 หน้า

คำนวณราคากลาง เมื่อวันที่ 9 สิงหาคม พ.ศ. 2568

หน่วย : บาท

ลำดับที่	รายการ	ค่าก่อสร้าง	หมายเหตุ
1	งานซ่อมพื้นบริเวณตาดฟ้าบนห้องไฟฟ้า MDB และหม้อแปลงไฟฟ้า และห้องคัตของ อาคารฝ่ายการพิมพ์ (B -04)		
	งานงวดที่ 1	339,800.00	40%
	งานงวดที่ 2	509,700.00	60%
	รวมค่างานก่อสร้าง 2 งวด เป็นเงินทั้งสิ้น	849,500.00	
	สรุปราคากลางงานก่อสร้าง (รวมภาษีมูลค่าเพิ่ม)	849,500.00	
	(แปดแสนสี่หมื่นเก้าพันห้าร้อยบาทถ้วน)		

.....  ประธานกรรมการกำหนดราคากลาง

(นายกฤตพงศ์ สูงตรง)

.....  กรรมการกำหนดราคากลาง

(นายอำนาจ สิ้นพานิช)

.....  กรรมการกำหนดราคากลาง

(นายศิริพร กนกกรตระกูล)

.....  หัวหน้ากองพัฒนาระบบวิศวกรรม

(นายอดุลย์ มหายศนันท์)

.....  ผู้ช่วยผู้อำนวยการฝ่ายวิศวกรรมและพัฒนา

(นายธัญญา เกริกเบญจธรรม)

.....  ผู้อำนวยการฝ่ายวิศวกรรมและพัฒนา

(นายบรรยง กันจู่ไร)